

Схема границ размещения публичного сервитута

Объект: " ВЛ-0,4 кВ Л-1 от КТП "Дубовицы-1"

(наименование объекта)

Местоположение: Новгородская обл, Шимский р-н, Дубовицы д.


Кадастровые кварталы: 53:21:0010601; 53:21:0011201; 53:21:0011305; 53:21:0011306

Кадастровые номера земельных участков: 53:21:0000000:4346; 53:21:0010601:2; 53:21:0011201:22; 53:21:0011201:40; 53:21:0011201:42; 53:21:0011201:43; 53:21:0011201:165; 53:21:0011306:54; 53:21:0011306:55

Система координат: МСК-53 (Зона 1);

Каталог координат: Приложение 1

Площадь сервитута: 6 930 кв.м

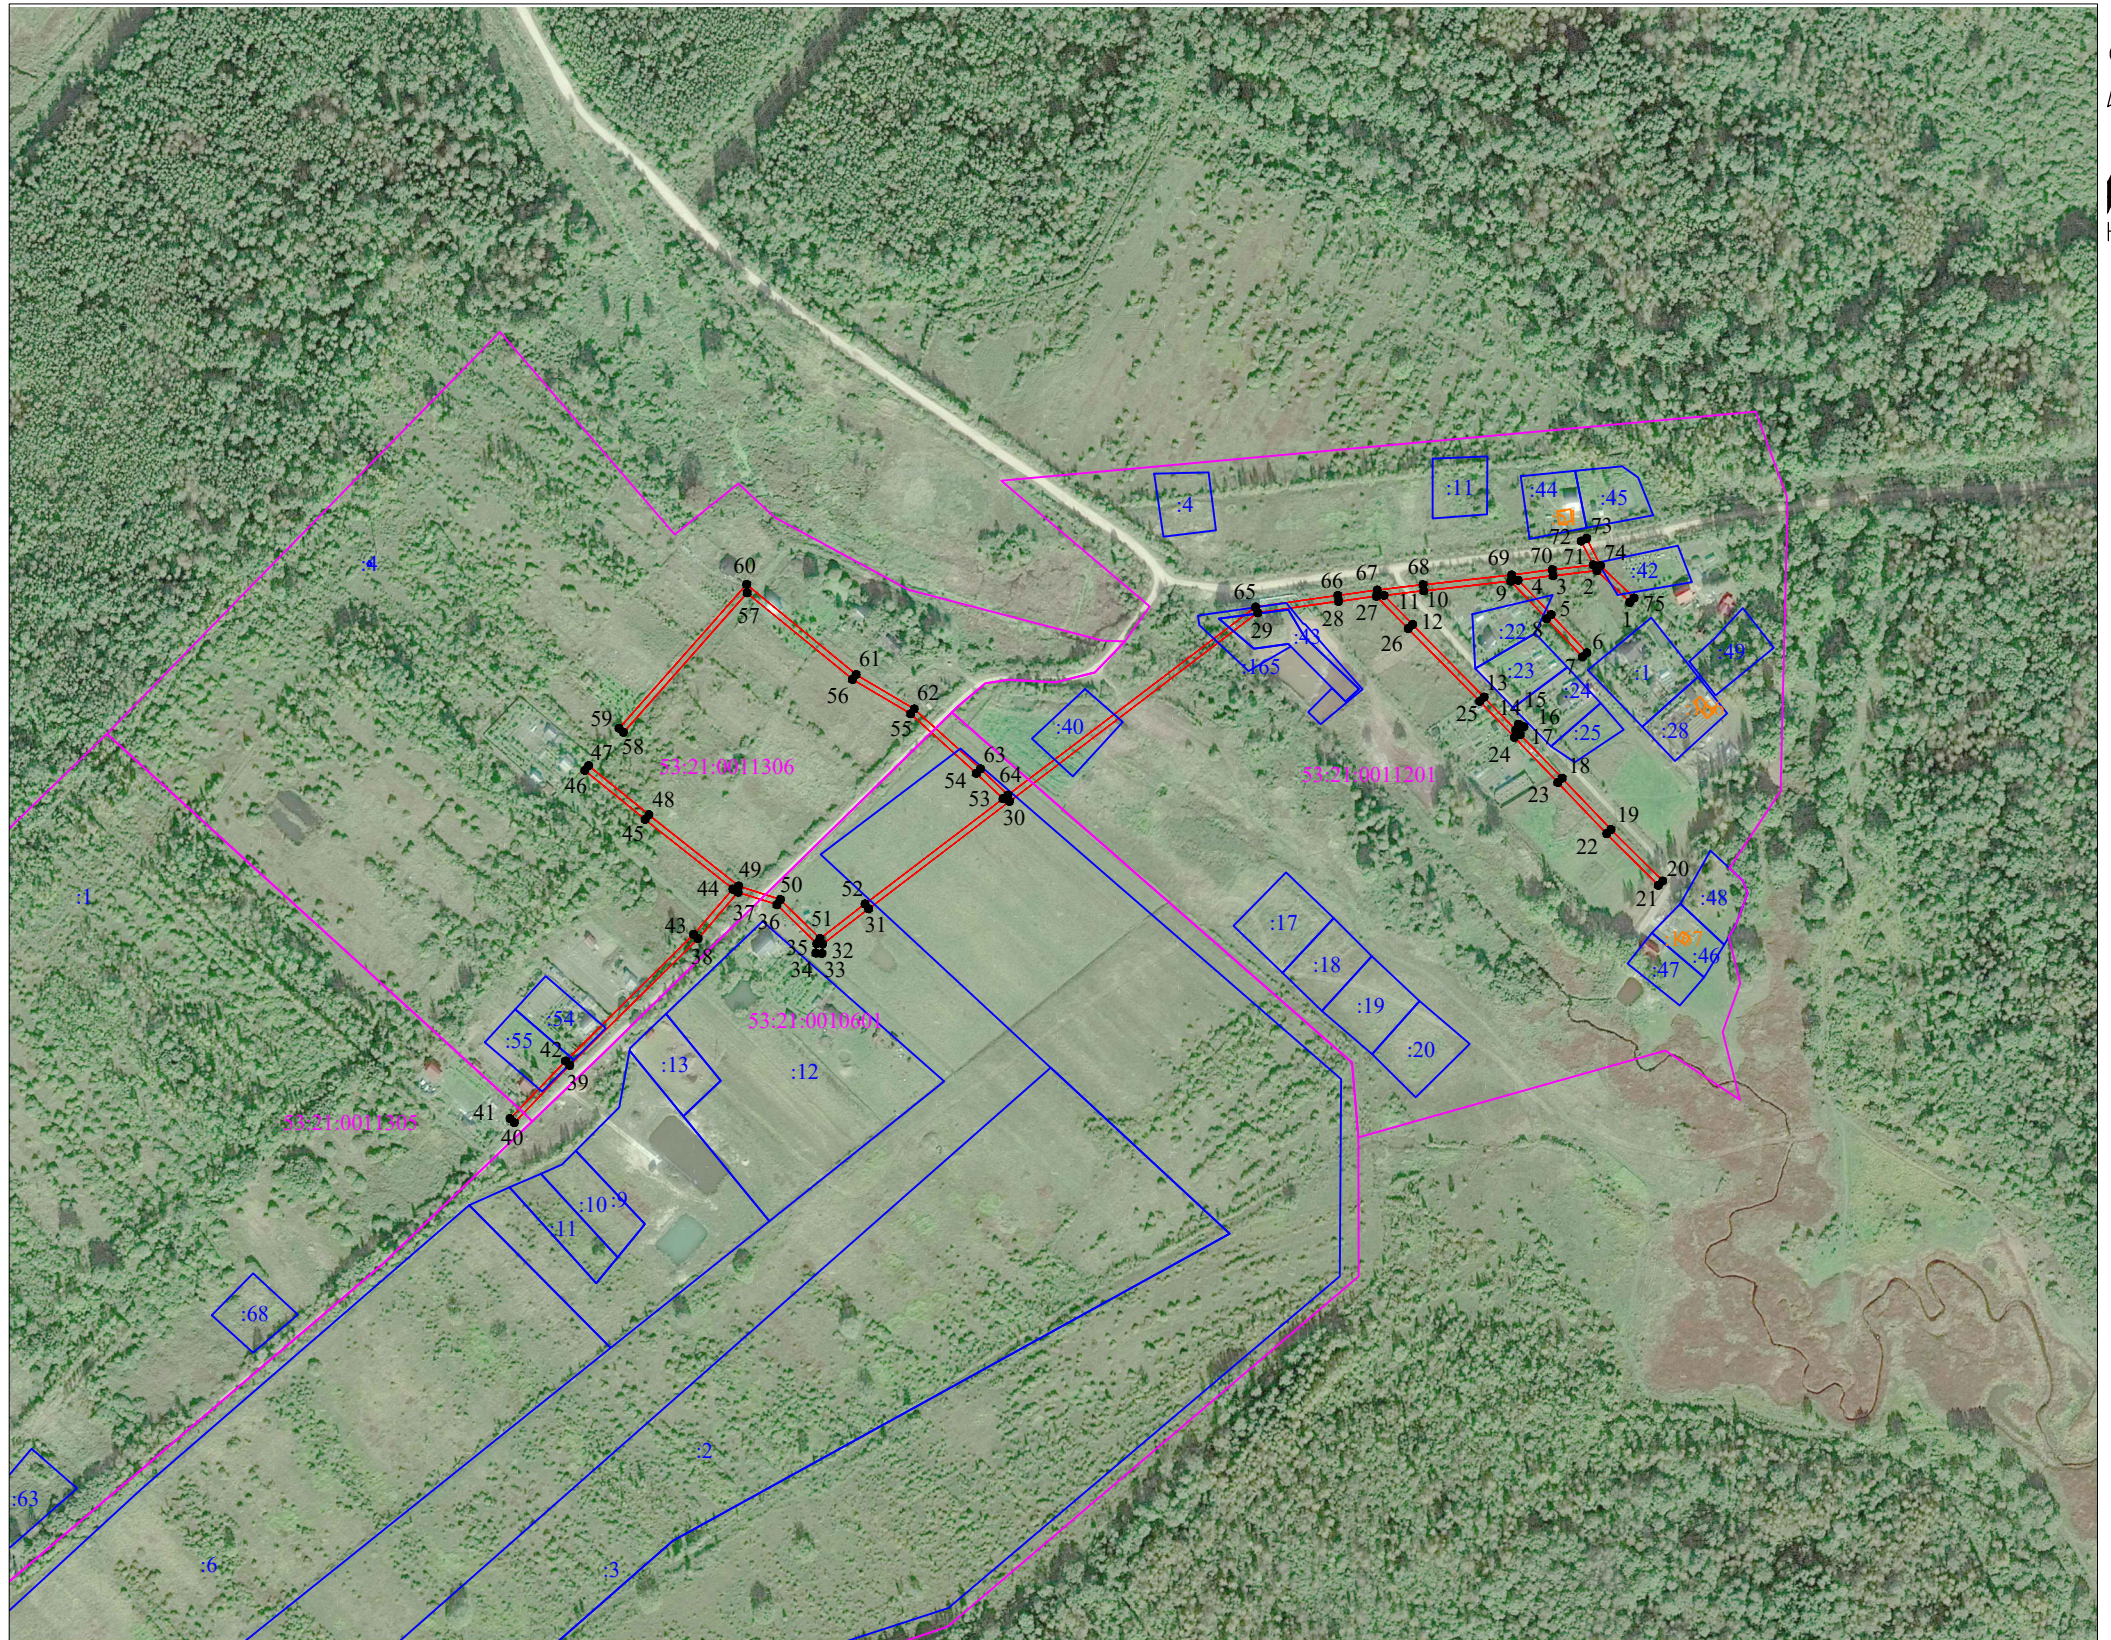

Масштаб 1:5 000

Используемые условные знаки и обозначения:

- граница публичного сервитута;
- граница земельных участков по сведениям ЕГРН;
- граница кадастровых кварталов по сведениям ЕГРН;
- характерная точка границ публичного сервитута;
- номер кадастрового квартала по сведениям ЕГРН;
- номер земельного участка по сведениям ЕГРН;
- номер поворотной точки границы публичного сервитута.

Подпись



/С.И. Лукьянов/

Дата "20" марта 2023 г.

Система координат МСК-53, зона 1			
Метод определения координат характерных точек границ - метод аналитический			
Площадь публичного сервитута 6 930 кв. м.			
Обозначение характерных точек границы	Координаты, м		Средняя квадратическая погрешность определения координат характерных точек границ
	X, м	Y, м	
1	549 854,95	1 332 938,61	0,1
2	549 875,92	1 332 916,87	0,1
3	549 872,56	1 332 887,87	0,1
4	549 869,57	1 332 864,84	0,1
5	549 846,82	1 332 886,56	0,1
6	549 821,55	1 332 910,20	0,1
7	549 818,82	1 332 907,28	0,1
8	549 844,08	1 332 883,64	0,1
9	549 868,95	1 332 859,90	0,1
10	549 862,59	1 332 802,37	0,1
11	549 859,53	1 332 776,10	0,1
12	549 840,34	1 332 795,00	0,1
13	549 792,25	1 332 842,28	0,1
14	549 770,50	1 332 863,16	0,1
15	549 774,29	1 332 864,92	0,1
16	549 772,60	1 332 868,55	0,1
17	549 767,41	1 332 866,14	0,1
18	549 738,58	1 332 893,85	0,1
19	549 704,64	1 332 926,17	0,1
20	549 670,56	1 332 960,33	0,1
21	549 667,72	1 332 957,51	0,1
22	549 701,87	1 332 923,29	0,1
23	549 735,82	1 332 890,96	0,1
24	549 765,63	1 332 862,30	0,1
25	549 789,47	1 332 839,41	0,1
26	549 837,55	1 332 792,14	0,1
27	549 858,94	1 332 771,08	0,1
28	549 855,55	1 332 746,04	0,1
29	549 848,02	1 332 692,56	0,1
30	549 723,23	1 332 528,42	0,1
31	549 652,18	1 332 435,30	0,1
32	549 628,85	1 332 404,89	0,1
33	549 622,64	1 332 404,37	0,1
34	549 622,98	1 332 400,38	0,1
35	549 629,13	1 332 400,90	0,1
36	549 654,94	1 332 374,60	0,1
37	549 663,20	1 332 348,97	0,1
38	549 632,45	1 332 322,47	0,1
39	549 548,67	1 332 237,67	0,1
40	549 510,70	1 332 201,00	0,1
41	549 513,48	1 332 198,12	0,1
42	549 551,50	1 332 234,84	0,1
43	549 635,24	1 332 319,60	0,1
44	549 665,24	1 332 345,45	0,1
45	549 711,28	1 332 287,48	0,1
46	549 743,82	1 332 247,61	0,1
47	549 746,92	1 332 250,14	0,1
48	549 714,39	1 332 289,99	0,1

49	549 667,30	1 332 349,28	0,1
50	549 658,30	1 332 376,86	0,1
51	549 632,54	1 332 403,13	0,1
52	549 655,36	1 332 432,86	0,1
53	549 724,99	1 332 524,14	0,1
54	549 741,80	1 332 506,51	0,1
55	549 781,17	1 332 463,10	0,1
56	549 803,97	1 332 424,57	0,1
57	549 861,19	1 332 354,96	0,1
58	549 768,97	1 332 273,24	0,1
59	549 771,62	1 332 270,24	0,1
60	549 866,79	1 332 354,62	0,1
61	549 807,17	1 332 426,98	0,1
62	549 784,43	1 332 465,43	0,1
63	549 744,71	1 332 509,25	0,1
64	549 727,45	1 332 527,35	0,1
65	549 851,83	1 332 691,15	0,1
66	549 859,52	1 332 745,50	0,1
67	549 863,04	1 332 771,57	0,1
68	549 866,57	1 332 801,92	0,1
69	549 873,03	1 332 860,43	0,1
70	549 876,53	1 332 887,40	0,1
71	549 879,67	1 332 914,49	0,1
72	549 895,49	1 332 906,47	0,1
73	549 897,30	1 332 910,04	0,1
74	549 879,22	1 332 919,20	0,1
75	549 857,83	1 332 941,38	0,1
1	549 854,95	1 332 938,61	0,1

Кадастровый инженер



С.И. Лукьянов