

Схема границ размещения публичного сервитута

**Объект: "КТП-60/10/0,4 кВ "Б. Уторгош-2" Л-8 ПС Уторгош"**

(наименование объекта)

Местоположение: Новгородская область, Шимский р-н, д. Большая Уторгош


Кадастровый квартал: 53:21:0051102

Кадастровый номер земельного участка: 53:21:0051102:70


Система координат: МСК-53 (Зона 1);

Каталог координат: Приложение 1

Площадь сервитута: 449 кв.м

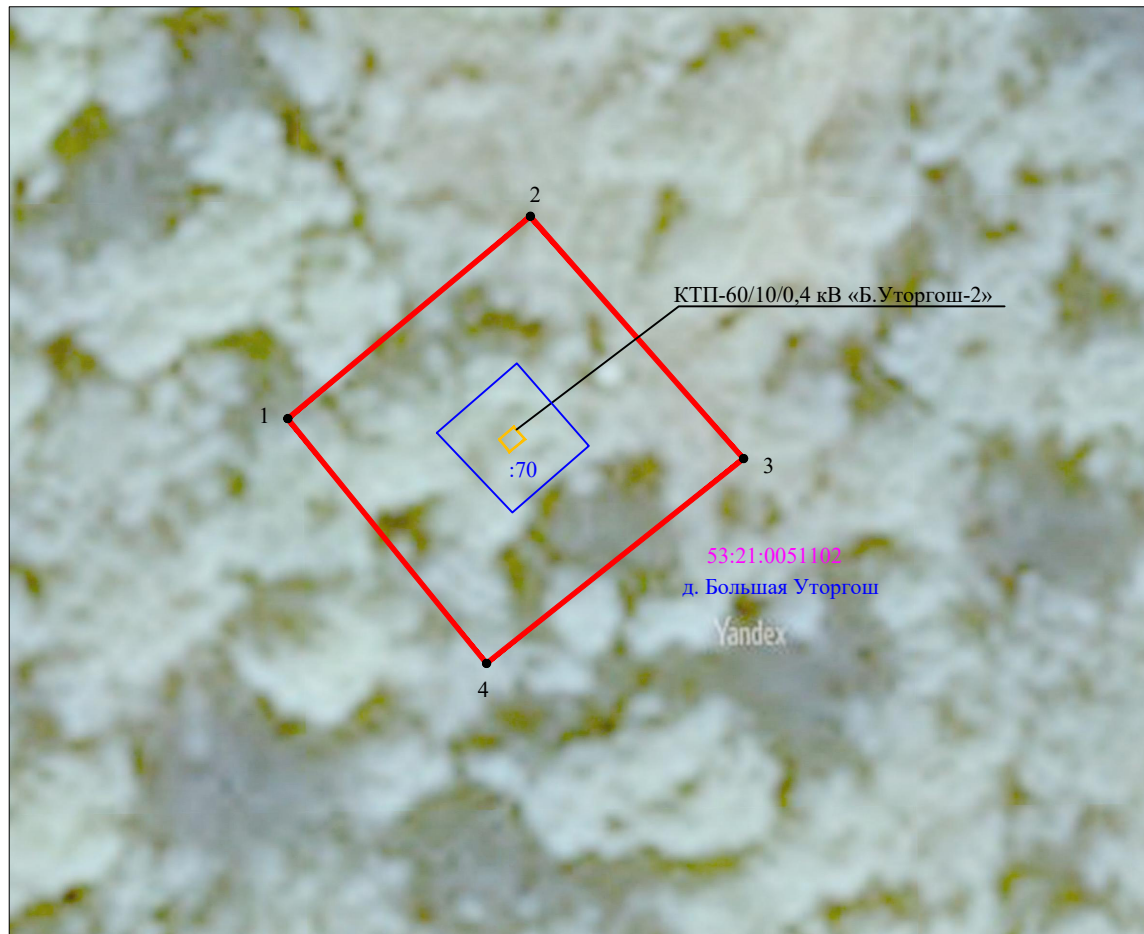

Масштаб 1:500

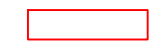

Используемые условные знаки и обозначения:



- граница земельных участков по сведениям ЕГРН;



- граница кадастровых кварталов по сведениям ЕГРН;



- характерная точка границ публичного сервитута;

53:21:0051102

- номер кадастрового квартала по сведениям ЕГРН;

:70

- номер земельного участка по сведениям ЕГРН;

1

- номер поворотной точки границы публичного сервитута

Подпись \_\_\_\_\_



/С.И. Лукьянов/

Дата "21" марта 2023 г.

Система координат МСК-53, зона 1			
Метод определения координат характерных точек границ - метод аналитический			
Площадь публичного сервитута 449 кв. м.			
Обозначение характерных точек границы	Координаты, м		Средняя квадратическая погрешность определения координат характерных точек границ
	X, м	Y, м	
1	548 989,80	1 287 389,37	0,1
2	549 003,18	1 287 405,41	0,1
3	548 987,16	1 287 419,51	0,1
4	548 973,62	1 287 402,52	0,1
1	548 989,80	1 287 389,37	0,1

Кадастровый инженер



С.И. Лукьянов