

Утверждена
Постановлением Администрации
Шимского муниципального района
от _____ № _____

Схема границ размещения публичного сервитута

Объект: "КТП-100/10/0,4 кВ "Казовицы" Л-7 ПС Уторгош"

(наименование объекта)

Местоположение: Новгородская область, Шимский р-н, д. Казовицы


Кадастровый квартал: 53:21:0110201

Кадастровый номер земельного участка:-


Система координат: МСК-53 (Зона 1);

Каталог координат: Приложение 1

Площадь сервитута: 439 кв.м

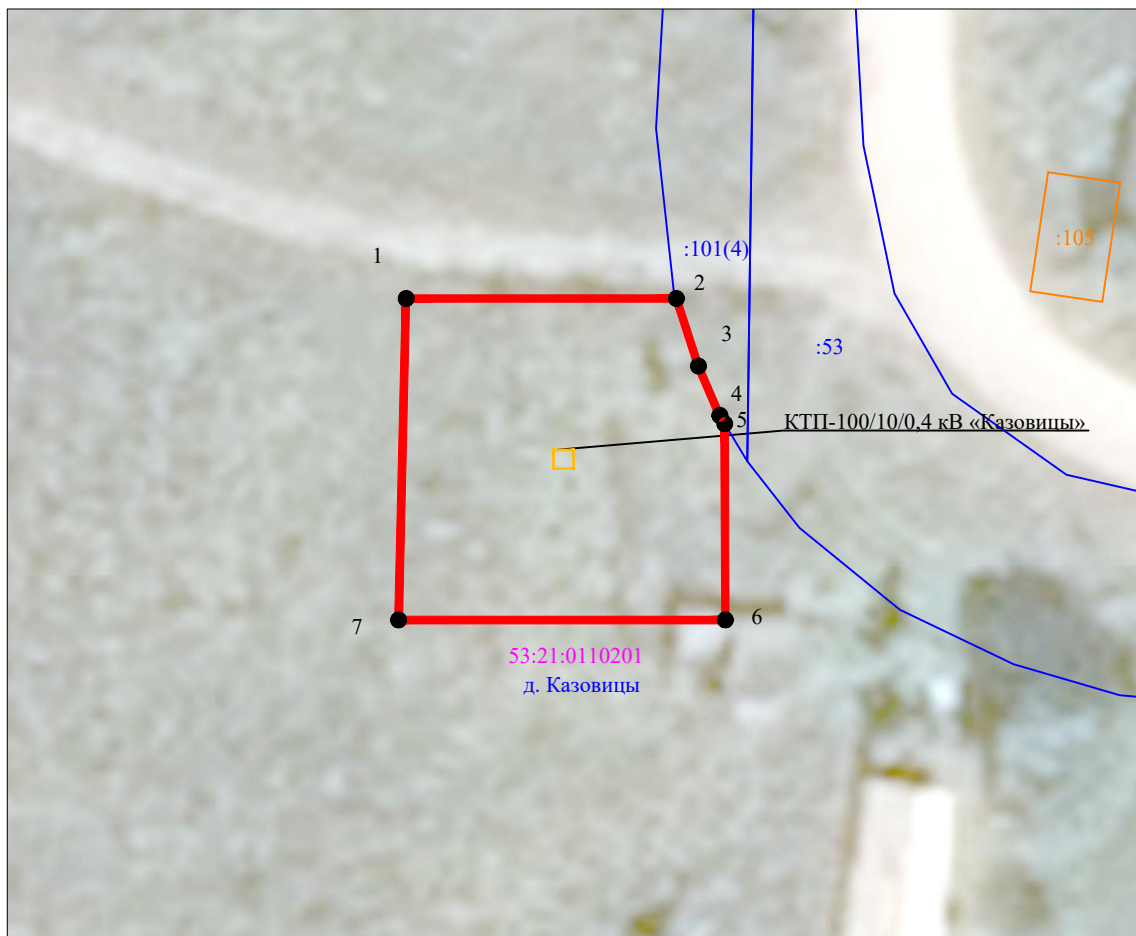

Масштаб 1:500

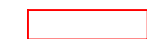

53:21:0110201

:101

1

Используемые условные знаки и обозначения:

- граница публичного сервитута;
- граница земельных участков по сведениям ЕГРН;
- граница кадастровых кварталов по сведениям ЕГРН;
- характерная точка границ публичного сервитута;
- номер кадастрового квартала по сведениям ЕГРН;
- номер земельного участка по сведениям ЕГРН;
- номер поворотной точки границы публичного сервитута

Подпись _____



/С.И. Лукьянов/

Дата "21" марта 2023 г.

Система координат МСК-53, зона 1			
Метод определения координат характерных точек границ - метод аналитический			
Площадь публичного сервитута 439 кв. м.			
Обозначение характерных точек границы	Координаты, м		Средняя квадратическая погрешность определения координат характерных точек границ
	X, м	Y, м	
1	560 401,26	1 290 590,54	0,1
2	560 401,26	1 290 608,42	0,1
3	560 396,79	1 290 609,88	0,1
4	560 393,52	1 290 611,28	0,1
5	560 392,97	1 290 611,61	0,1
6	560 380,00	1 290 611,66	0,1
7	560 380,00	1 290 590,05	0,1
1	560 401,26	1 290 590,54	0,1

Кадастровый инженер



С.И. Лукьянов