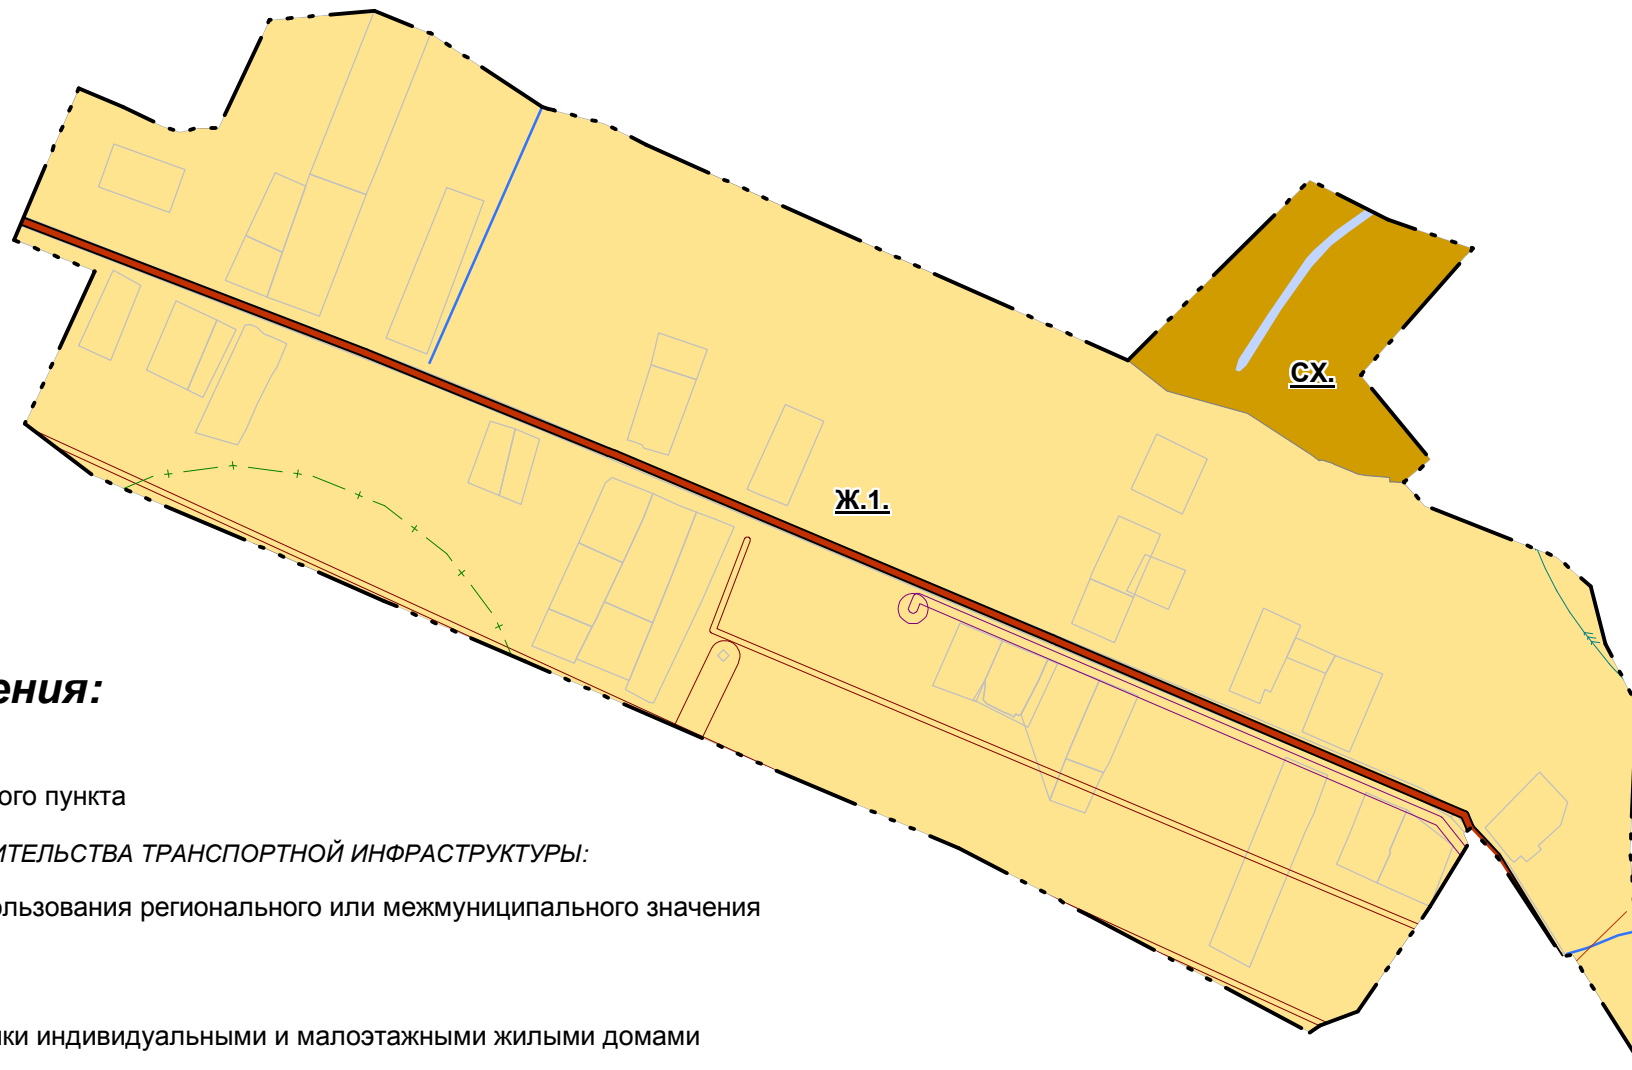
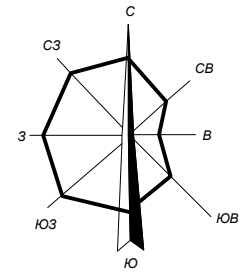


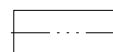


НОВГОРОДСКАЯ ОБЛАСТЬ ШИМСКИЙ РАЙОН
МУНИЦИПАЛЬНОГО ОБРАЗОВАНИЯ МЕДВЕДСКОГО СЕЛЬСКОГО ПОСЕЛЕНИЯ
ПРАВИЛА ЗЕМЛЕПОЛЬЗОВАНИЯ И ЗАСТРОЙКИ
Карта градостроительного зонирования
Медведского сельского поселения в части территории
населённого пункта д.Раглицы
М 1:5000



Условные обозначения:

АДМИНИСТРАТИВНЫЕ ГРАНИЦЫ:

 граница населённого пункта

ОБЪЕКТЫ КАПИТАЛЬНОГО СТРОИТЕЛЬСТВА ТРАНСПОРТНОЙ ИНФРАСТРУКТУРЫ:


 дорога общего пользования регионального или межмуниципального значения

ТЕРРИТОРИАЛЬНЫЕ ЗОНЫ:


Жилые зоны:

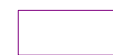
 Ж.1. Зона застройки индивидуальными и малоэтажными жилыми домами

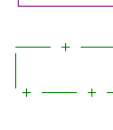
Зона сельскохозяйственного использования:

 СХ. Зона сельскохозяйственного использования

Зоны с особыми условиями использования территории:

 Охранные зоны линий электропередач

 Охранные зоны газопровода, объектов газоснабжения

 Зона санитарной охраны источников питьевого водоснабжения (зона второго и третьего пояса требуют уточнения органами Санитарно-эпидемиологической службы, эксплуатирующей организации и законодательного утверждения)