
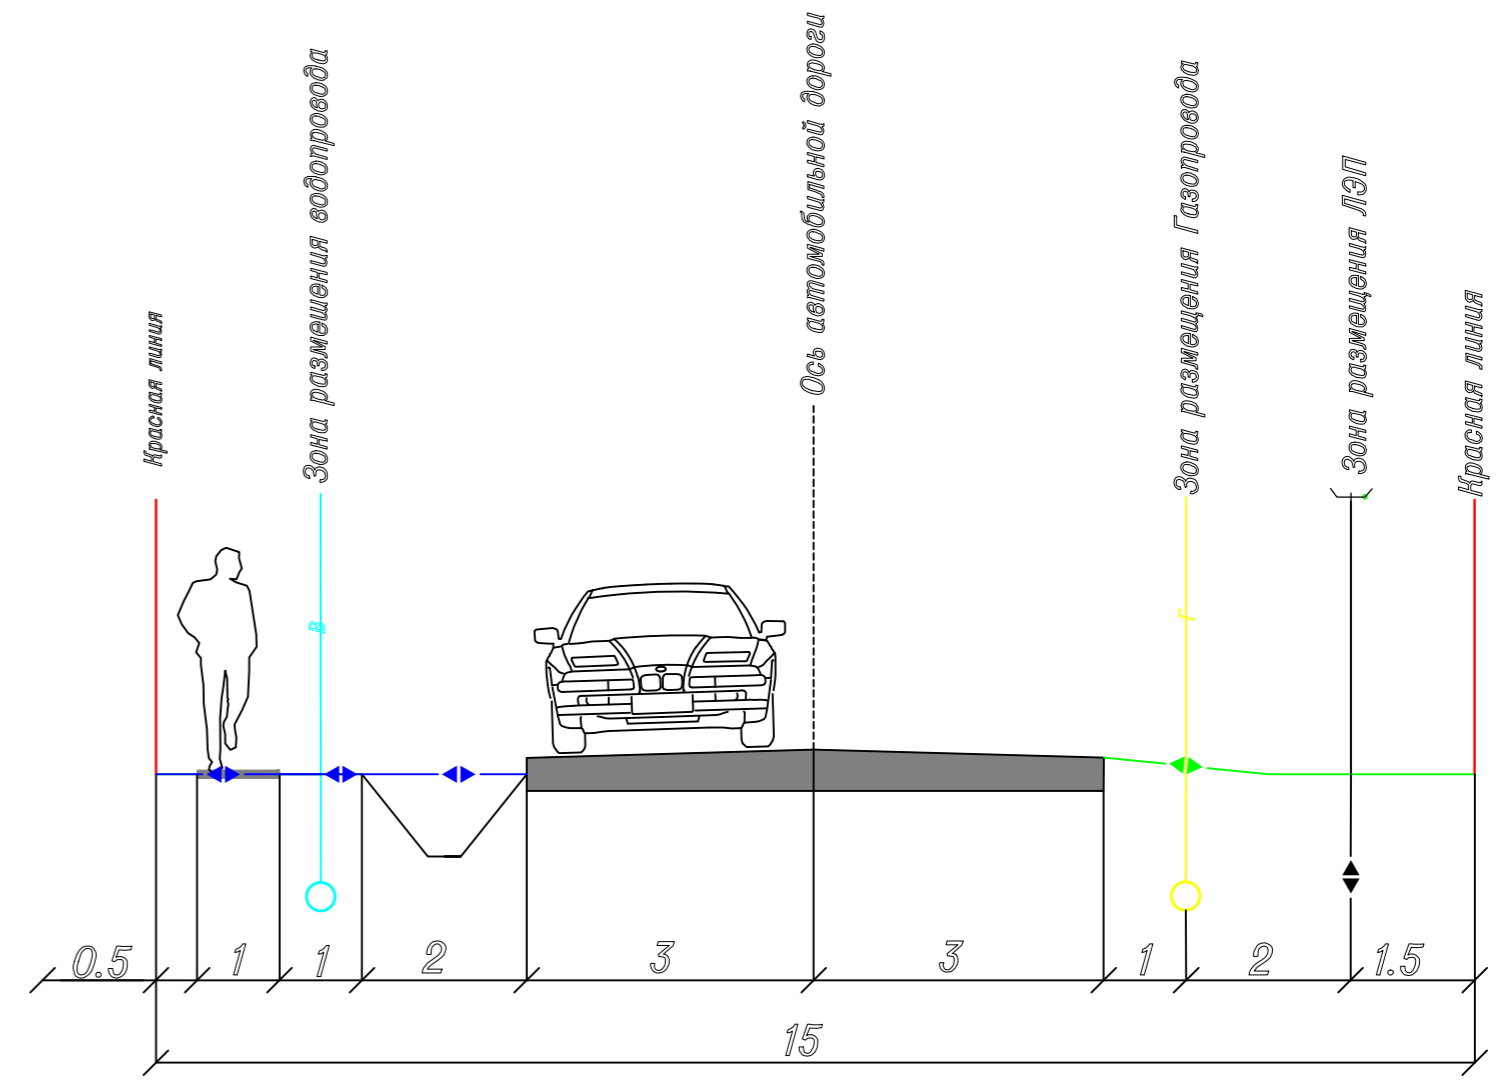


Поперечный разрез улично-дорожной сети

Основной проезд

Второстепенный проезд

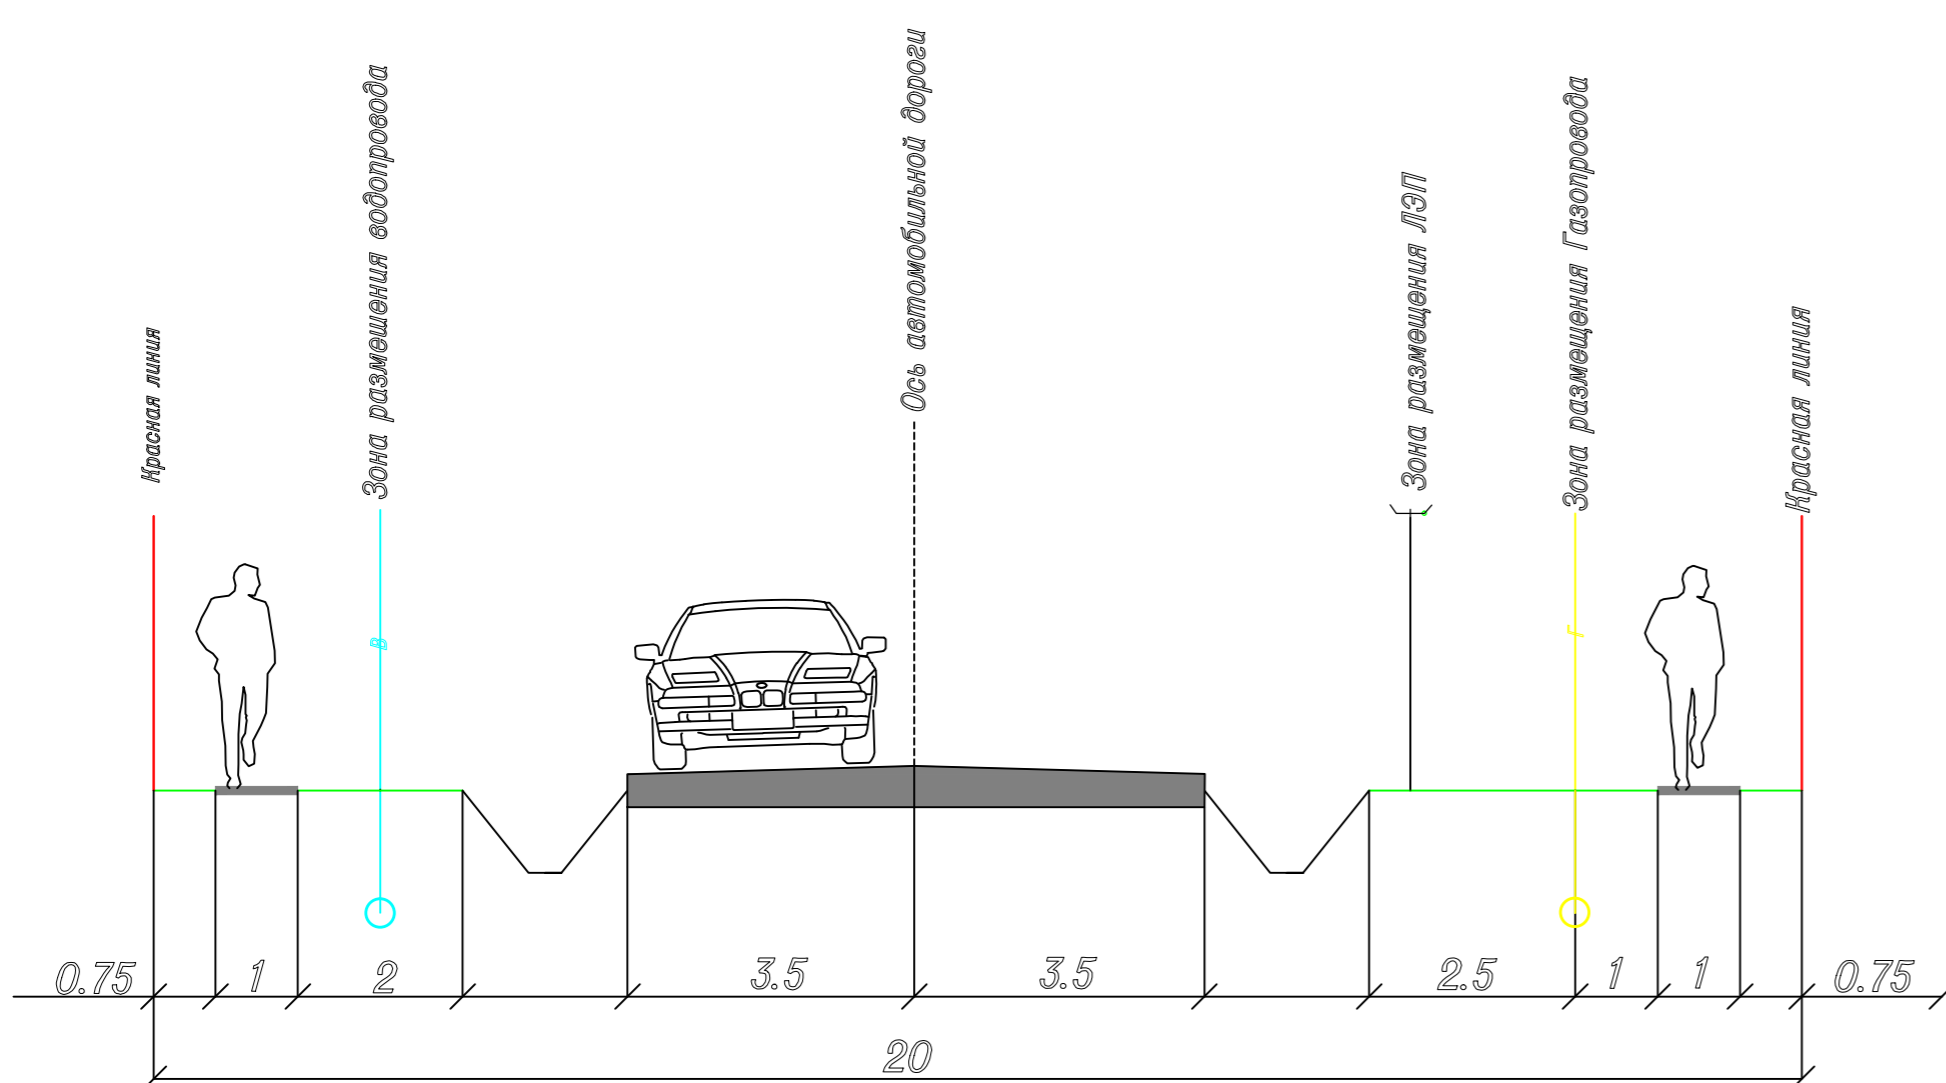

Условные обозначения:

- Автомобильные дороги
- Въезд/выезд с территории проектирования
- Граница территории проектирования
- Направление движения транспорта

6-ПП и ПМ/2018					
Проект планировки и проект межевания земельного участка с кадастровым номером 53:21:0010101:116, расположенного по адресу: Новгородская область, Шимский район, Шимское городское поселение, д. Бор					
Изм.	Кол.уч.	Лист	№ док.	Подпись	Дата
	Ген. Директор	Лохина Л.А.	СВ	04.09	
Проект планировки (основывающая часть)				Стадия	Лист
Разработал Воробьев В.В.				ПП	3
Проверил Лохин С.В.				Листов	5
Схема организации движения транспорта М 1:1500					ООО "РИК"