
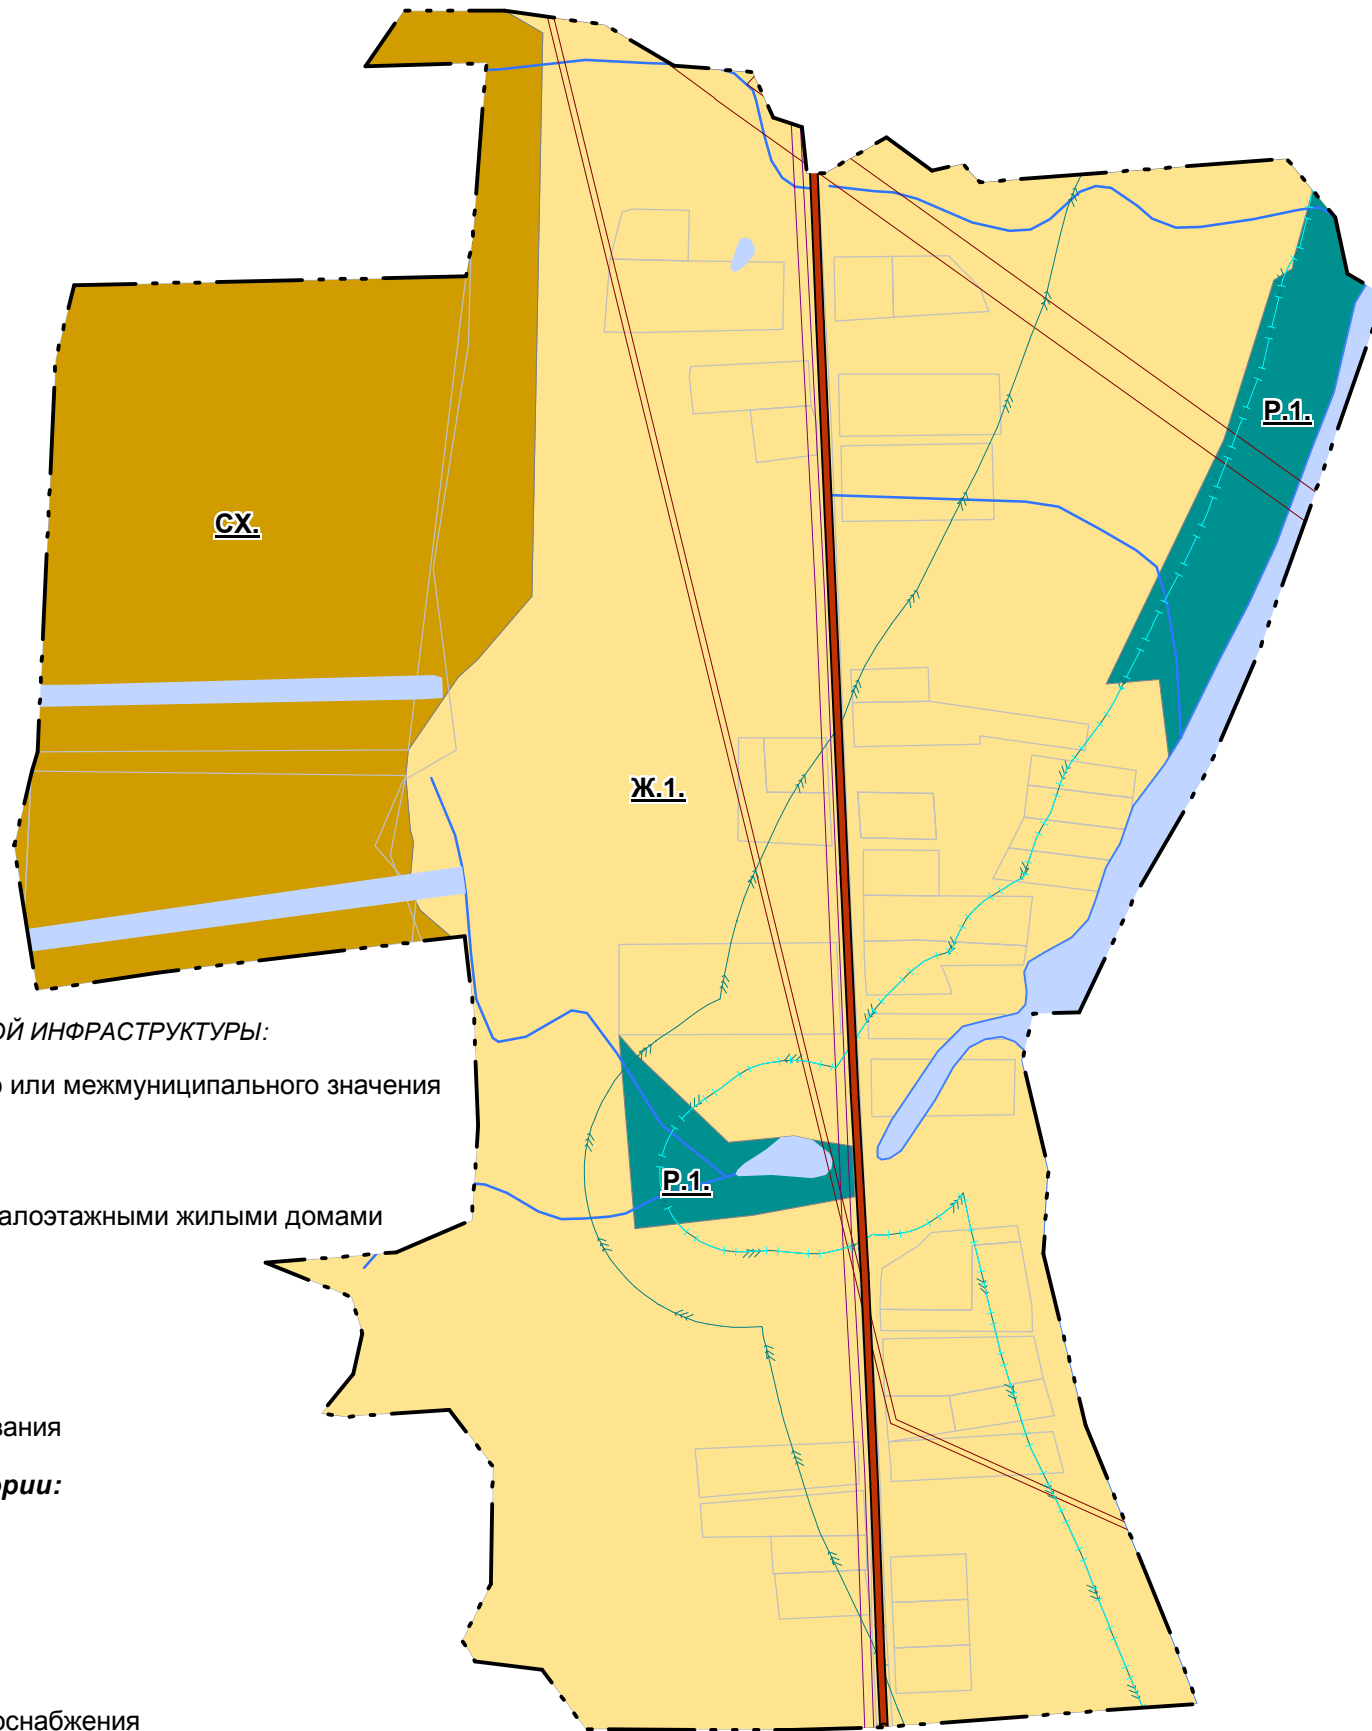
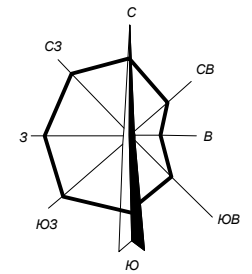


НОВГОРОДСКАЯ ОБЛАСТЬ ШИМСКИЙ РАЙОН  
МУНИЦИПАЛЬНОГО ОБРАЗОВАНИЯ МЕДВЕДСКОГО СЕЛЬСКОГО ПОСЕЛЕНИЯ  
ПРАВИЛА ЗЕМЛЕПОЛЬЗОВАНИЯ И ЗАСТРОЙКИ  
Карта градостроительного зонирования  
Медведского сельского поселения в части территории  
населённого пункта д. Вешка  
М 1:5000

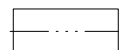

**Условные обозначения:**

**АДМИНИСТРАТИВНЫЕ ГРАНИЦЫ:**


 граница населённого пункта

**ОБЪЕКТЫ КАПИТАЛЬНОГО СТРОИТЕЛЬСТВА ТРАНСПОРТНОЙ ИНФРАСТРУКТУРЫ:**


 дорога общего пользования регионального или межмуниципального значения

**ТЕРРИТОРИАЛЬНЫЕ ЗОНЫ:**


**Жилые зоны:**

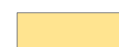 Ж.1. Зона застройки индивидуальными и малоэтажными жилыми домами

**Рекреационные зоны:**


 Р.1. Зона природного ландшафта


**Зона сельскохозяйственного использования:**


 СХ. Зона сельскохозяйственного использования

**Зоны с особыми условиями использования территории:**

 Прибрежная защитная полоса

 Водоохранная зона

 Охранные зоны линий электропередач

 Охранные зоны газопровода, объектов газоснабжения