



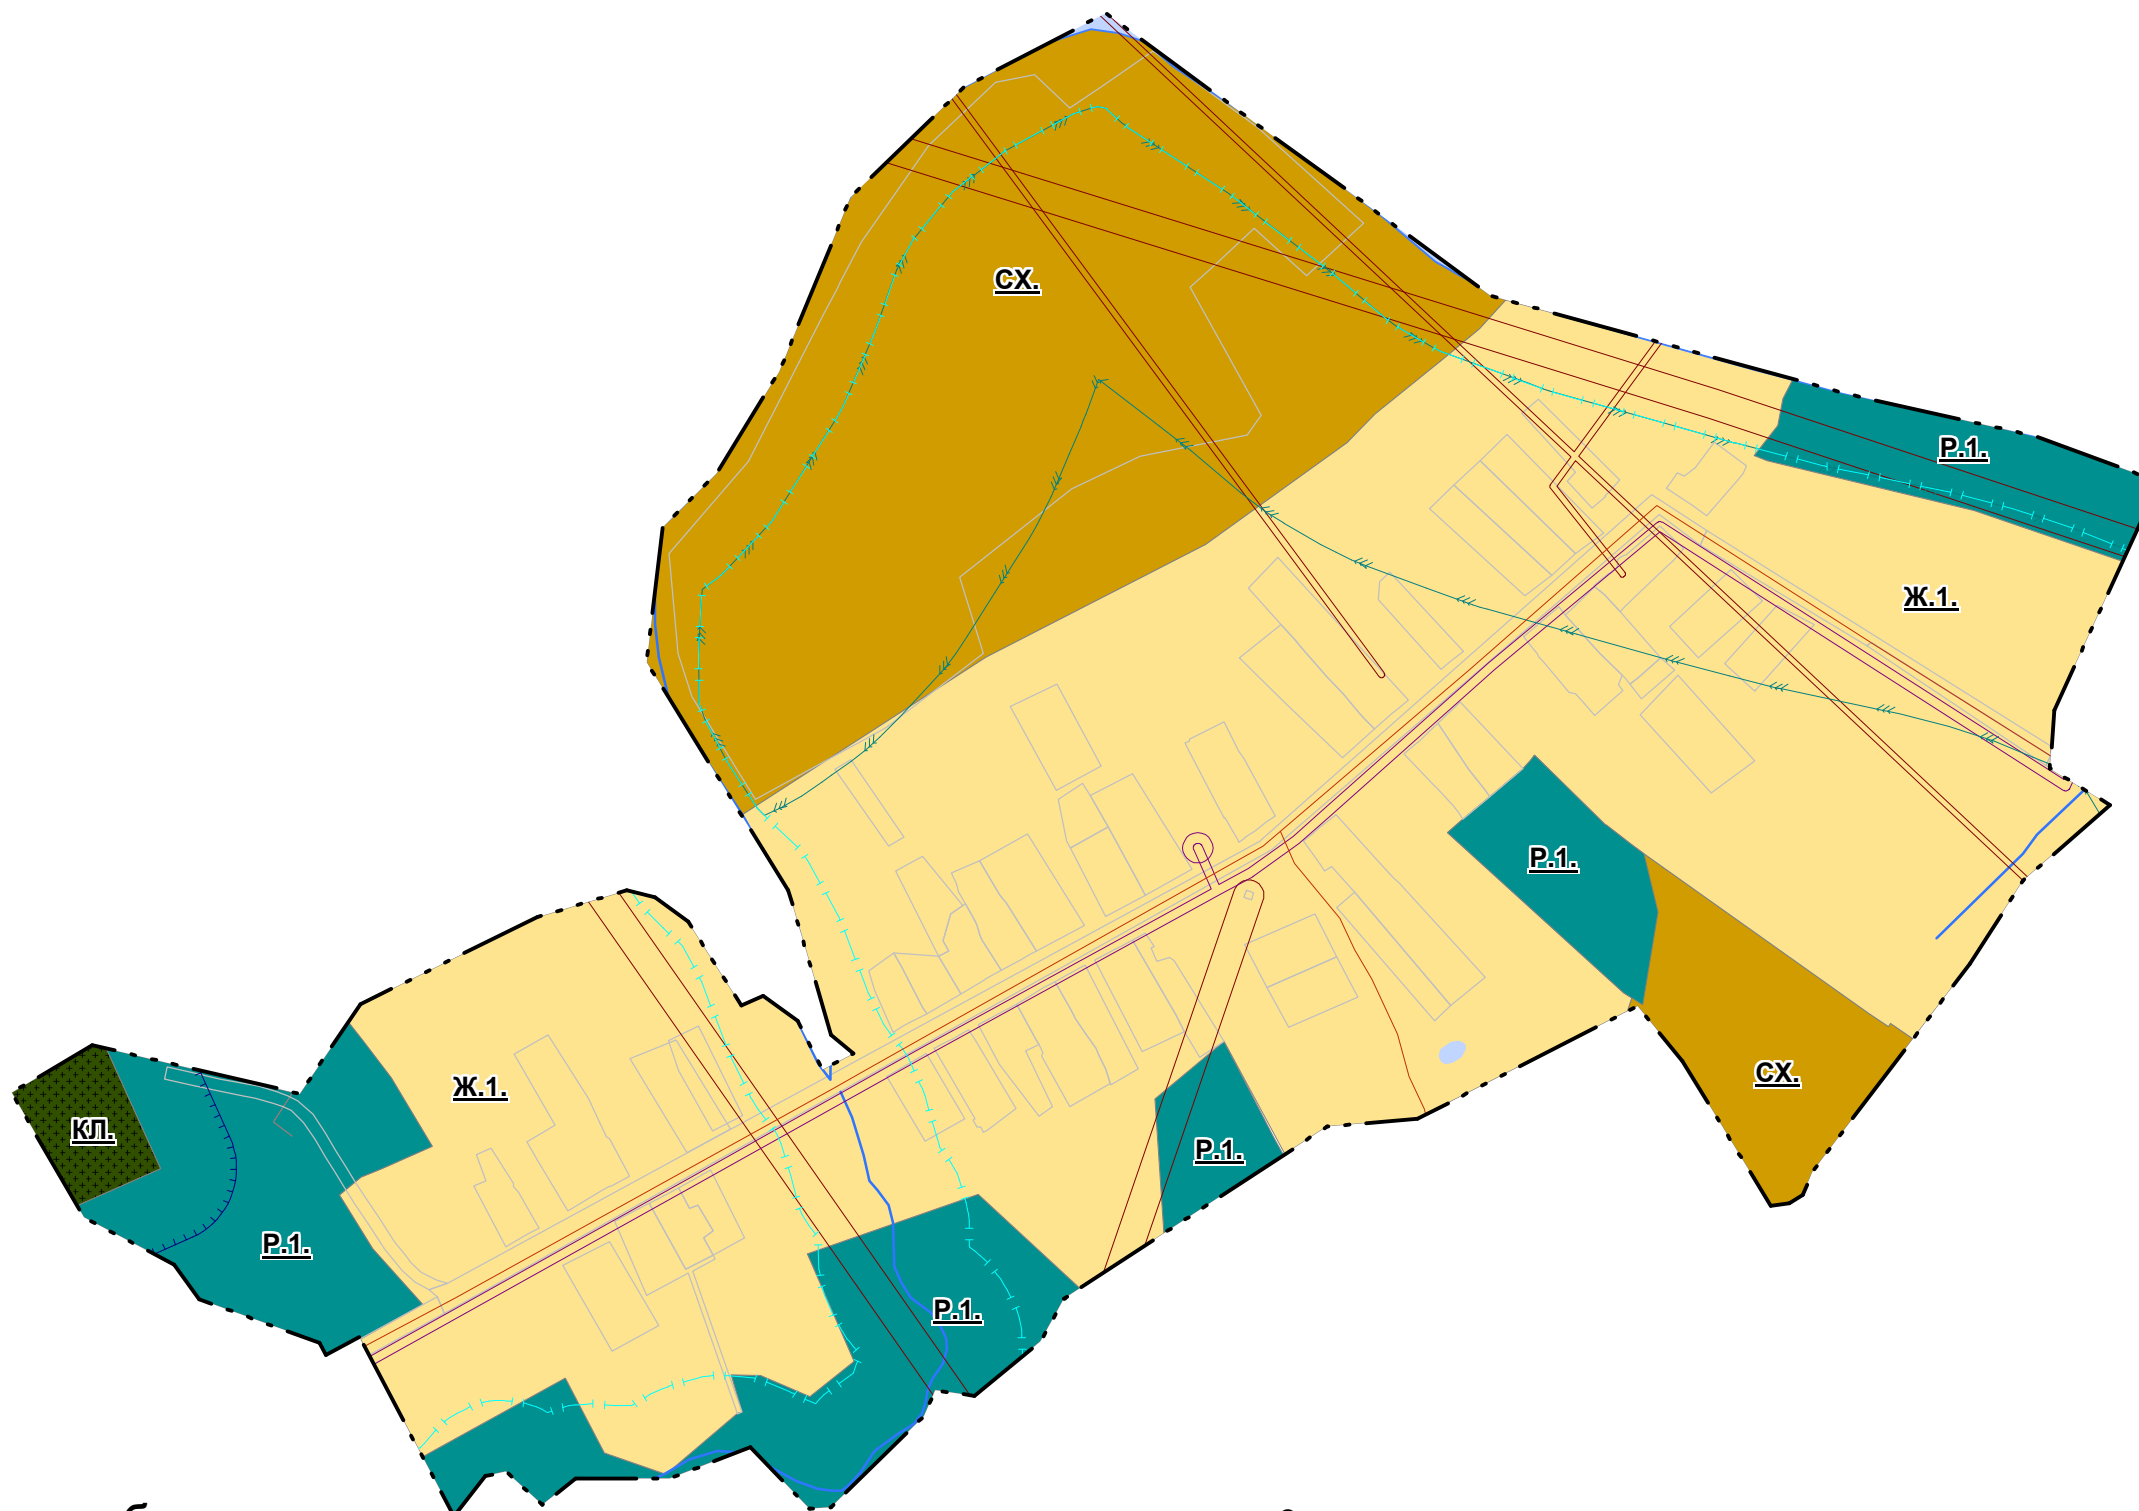

НОВГОРОДСКАЯ ОБЛАСТЬ ШИМСКИЙ РАЙОН  
МУНИЦИПАЛЬНОГО ОБРАЗОВАНИЯ МЕДВЕДСКОГО СЕЛЬСКОГО ПОСЕЛЕНИЯ  
**ПРАВИЛА ЗЕМЛЕПОЛЬЗОВАНИЯ И ЗАСТРОЙКИ**  
*Карта градостроительного зонирования*  
*Медведского сельского поселения в части территории*  
*населённого пункта д. Высоково*  
**М 1:5000**

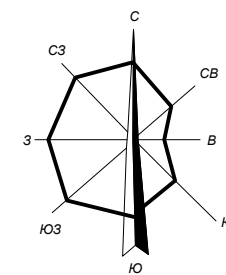

**Условные обозначения:**

**АДМИНИСТРАТИВНЫЕ ГРАНИЦЫ:**

граница населённого пункта

**ОБЪЕКТЫ КАПИТАЛЬНОГО СТРОИТЕЛЬСТВА ТРАНСПОРТНОЙ ИНФРАСТРУКТУРЫ:**

прочие автомобильные дороги

**ТЕРРИТОРИАЛЬНЫЕ ЗОНЫ:**

**Жилые зоны:**

Ж.1. Зона застройки индивидуальными и малоэтажными жилыми домами

**Рекреационные зоны:**

Р.1. Зона природного ландшафта

**Зона сельскохозяйственного использования:**

СХ. Зона сельскохозяйственного использования

**Зоны специального назначения:**

КЛ. Зона кладбищ

**Зоны с особыми условиями использования территории:**

Санитарно-защитная зона кладбища

Прибрежная защитная полоса

Водоохранная зона

Охранные зоны линий электропередач

Охранные зоны газопровода, объектов газоснабжения