



Земельный участок № 56
площадью 12 кв.м. для установки торгового ларька,
расположенный по адресу: Шимский район,
д.Бор, ул.Сосновая, около дома ветеранов

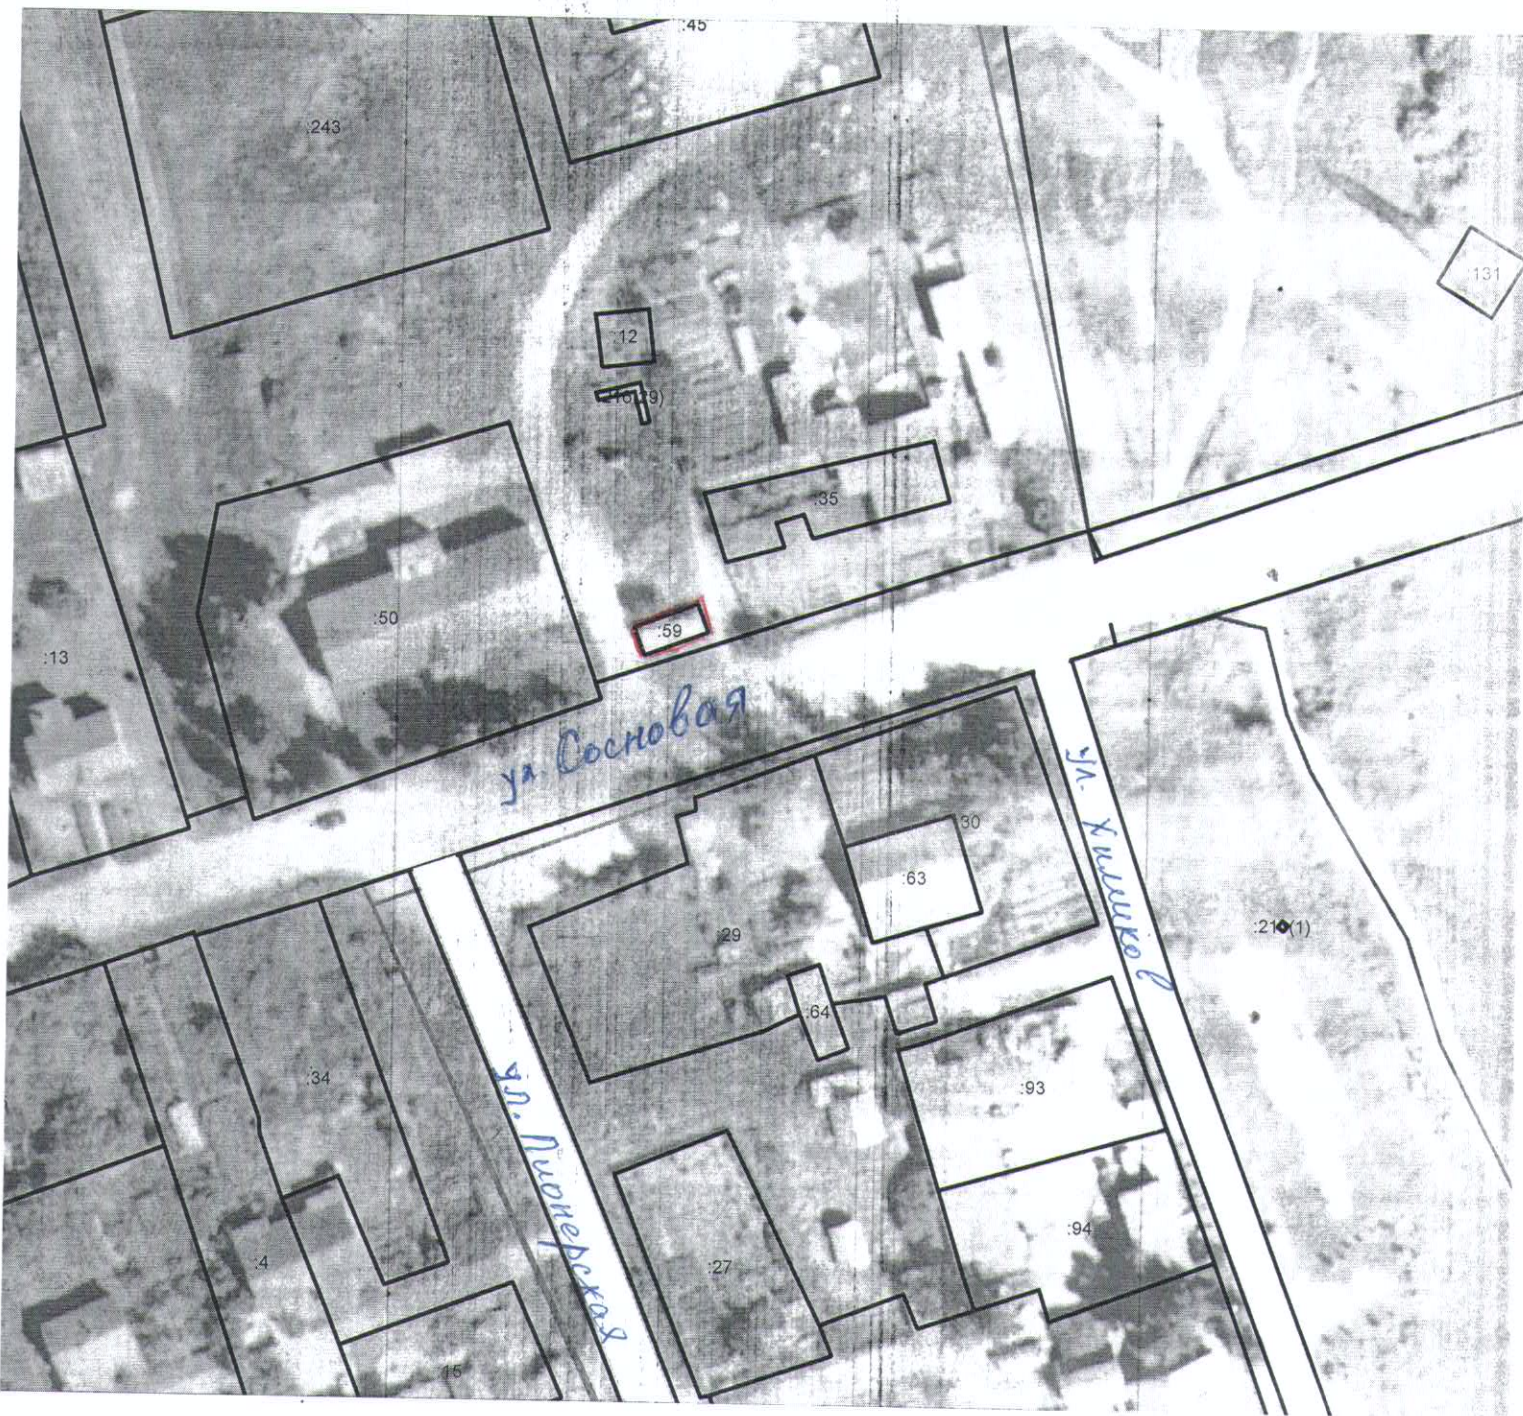

 - расположение земельного участка.

Подготовил:
главный специалист КУМИ и Э
Администрации Шимского муниципального района Казаринов О.В.