


# ЧЕРТЕЖ ГРАНИЦ ЗОН ПЛАНИРУЕМОГО РАЗМЕЩЕНИЯ ОБЪЕКТОВ КАПИТАЛЬНОГО СТРОИТЕЛЬСТВА

## УСЛОВНЫЕ ОБОЗНАЧЕНИЯ

- граница населенного пункта
- граница проектирования
- устанавливаемые красные линии
- границы существующих земельных участков
- границы образуемых земельных участков
- планируемые дороги
- ось дороги
- планируемые тротуары
- планируемая зона размещения индивидуальной жилой застройки
- планируемая зона коммунального обслуживания
- планируемая зона размещения территории общего пользования (улично-дорожная сеть)
- планируемый пожарный водоем

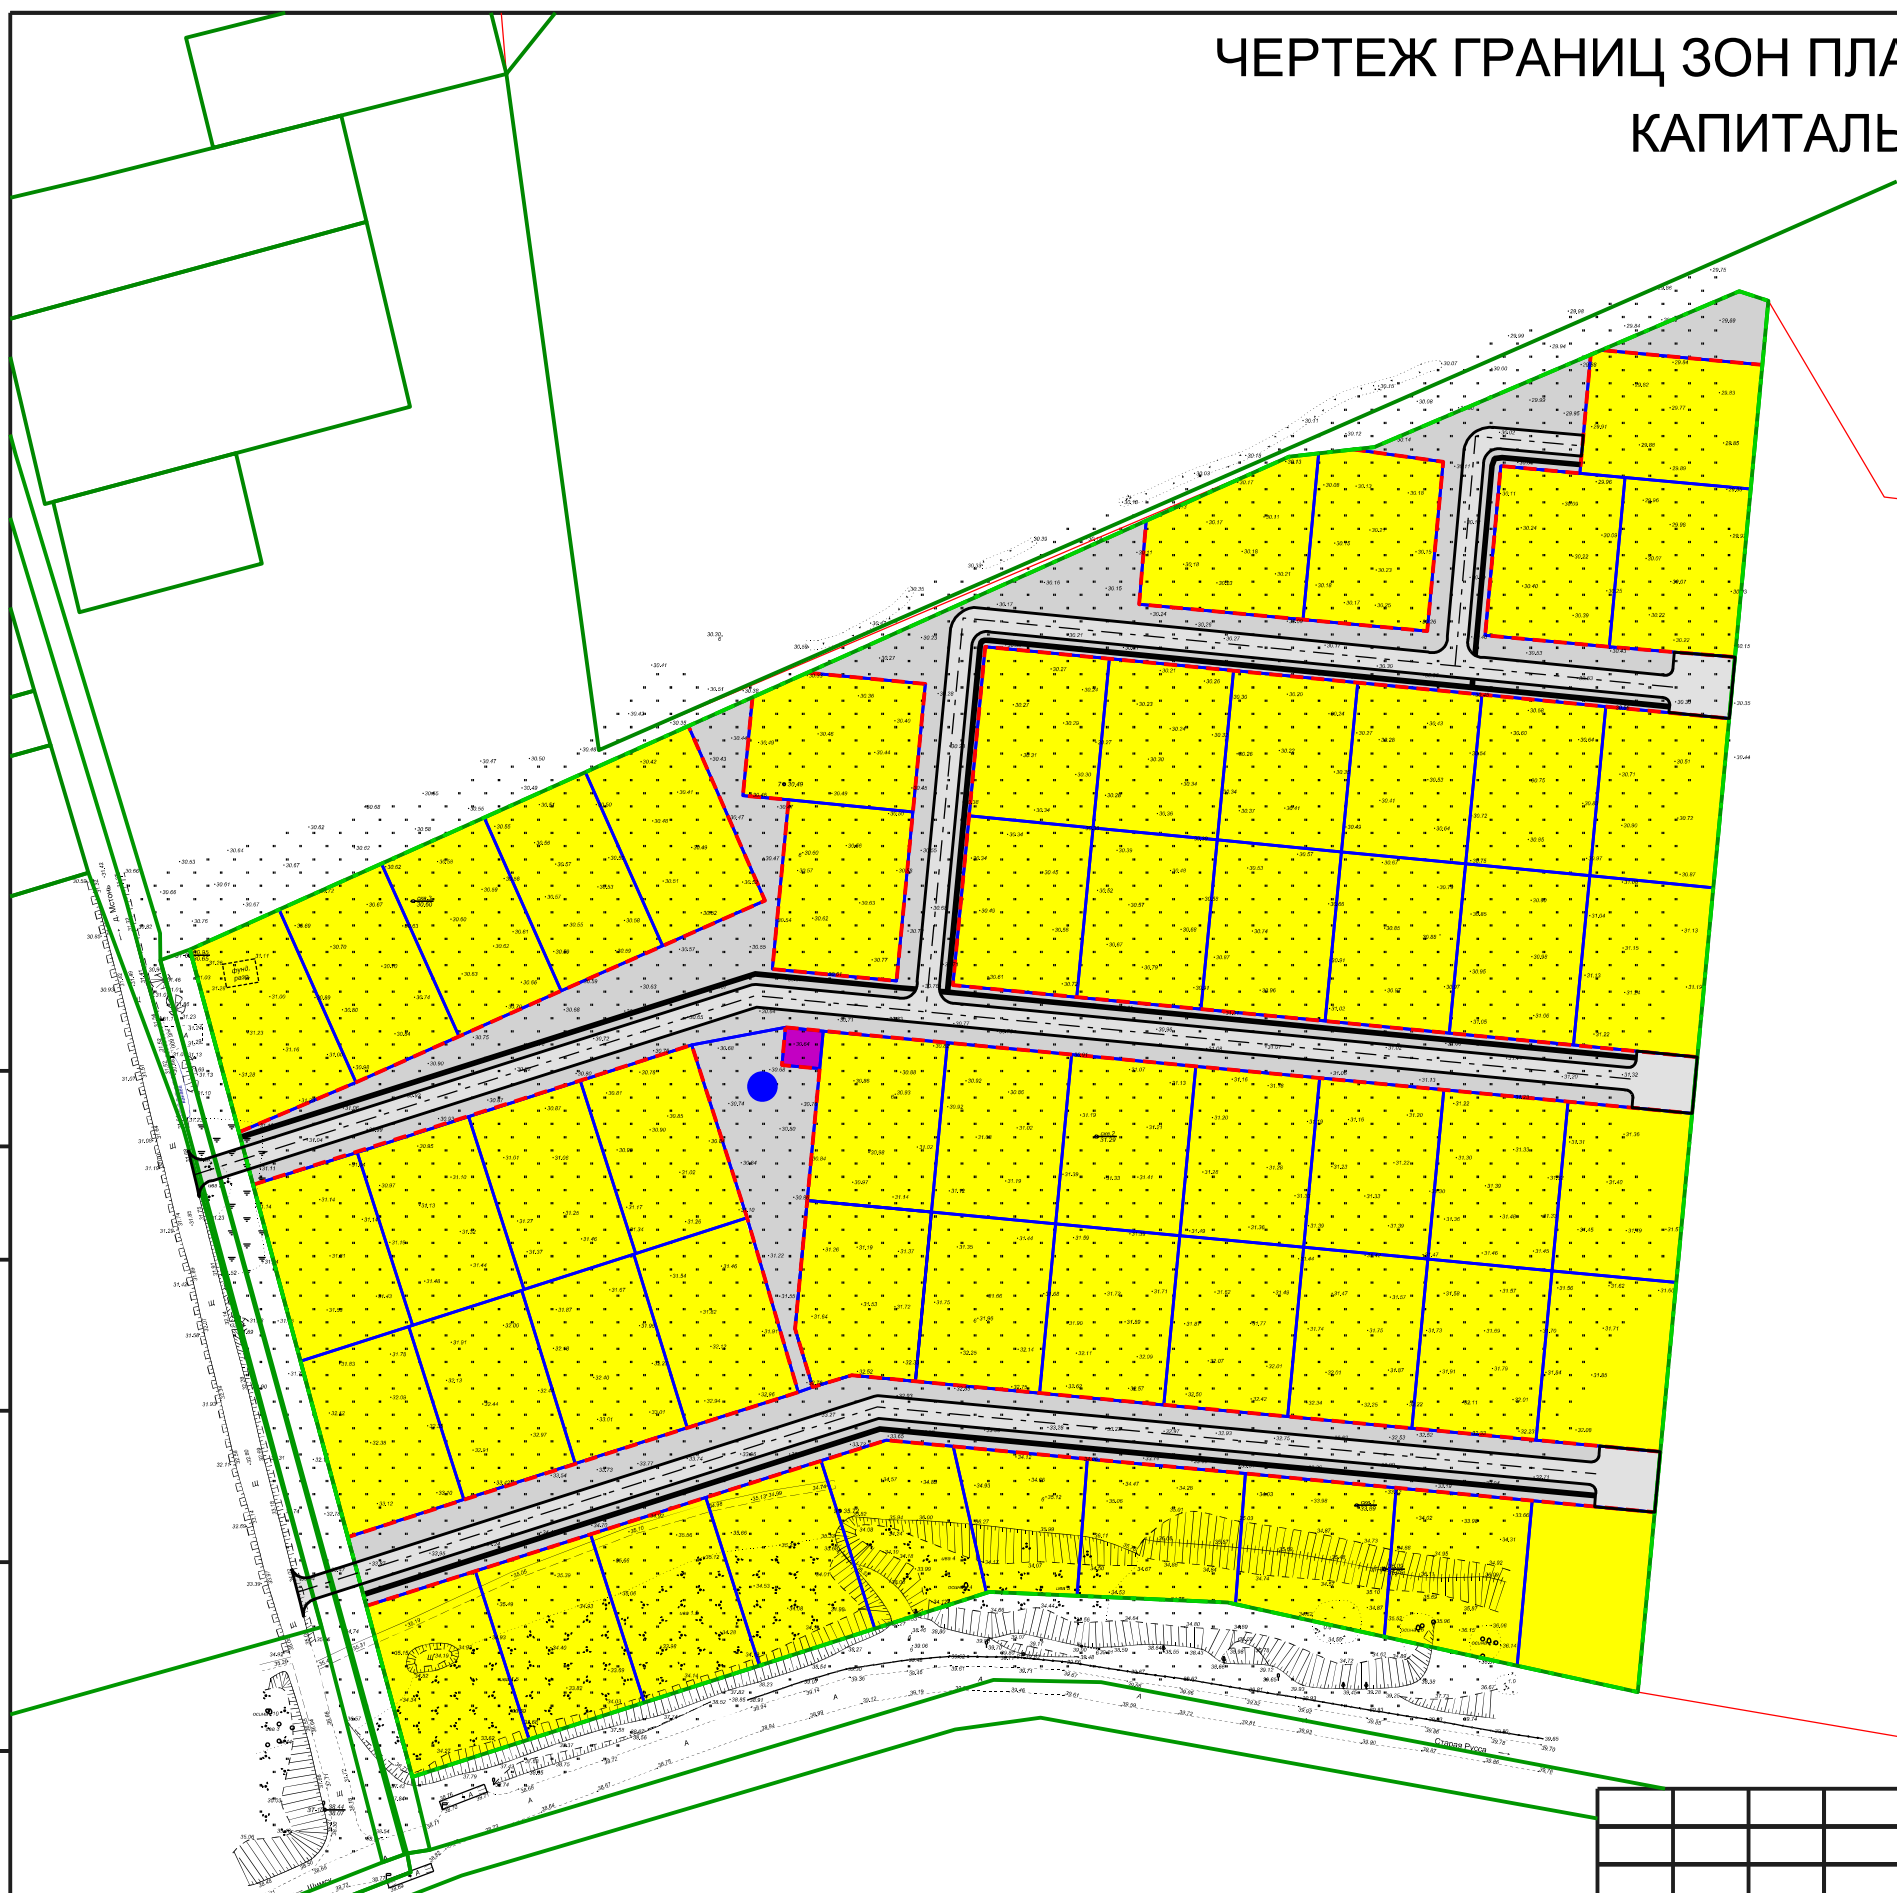

Согласовано

Взам. инв. №

Подп. и дата

Инв. № подл.

Постановление Администрации Шимского муниципального района N 1359 от 23.10.2018					
Проект планировки и проект межевания территории в границах элемента планировочной структуры -кадастрового квартала 53:21:0021301 в целях определения местоположения границ образуемых и изменяемых земельных участков (земельный участок с кадастровым номером 53:21:0021301:10, площадью 97000 кв. м, расположенный по адресу: Российская Федерация, Новгородская область, Шимский район, Шимское городское поселение, д. Мстень)					
Изм.	Кол. уч.	Лист	№ док.	Подп.	Дата
Рук.проекта		Румянцева			
Исполнил		Маркова			
Утв.		Морякова			
Проект планировки Основная часть				Стадия	Лист
				ПП	3
Чертеж границ зон планируемого размещения объектов капитального строительства М 1:2000				Листов 3	
ООО "ГрафИнфо"					