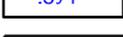
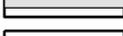
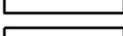
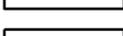
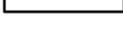


ЧЕРТЕЖ ГРАНИЦ ЗОН С ОСОБЫМИ УСЛОВИЯМИ ИСПОЛЬЗОВАНИЯ ТЕРРИТОРИЙ


УСЛОВНЫЕ ОБОЗНАЧЕНИЯ:

-  - граница населенного пункта
-  - граница проектирования
-  - устанавливаемые красные линии
-  - границы существующих земельных участков
-  - границы образуемых земельных участков
-  - номера образуемых земельных участков
-  - планируемая улично-дорожная сеть
-  - ось дороги
-  - планируемые тротуары
-  - зона индивидуальной жилой застройки

-  планир.  сущ. - зона действия охранной зоны сетей электроснабжения
-  - планируемый санитарный разрыв

Примечания:

На территории проектирования отсутствуют:
 - объекты культурного наследия,
 - охраняемые природные территории.

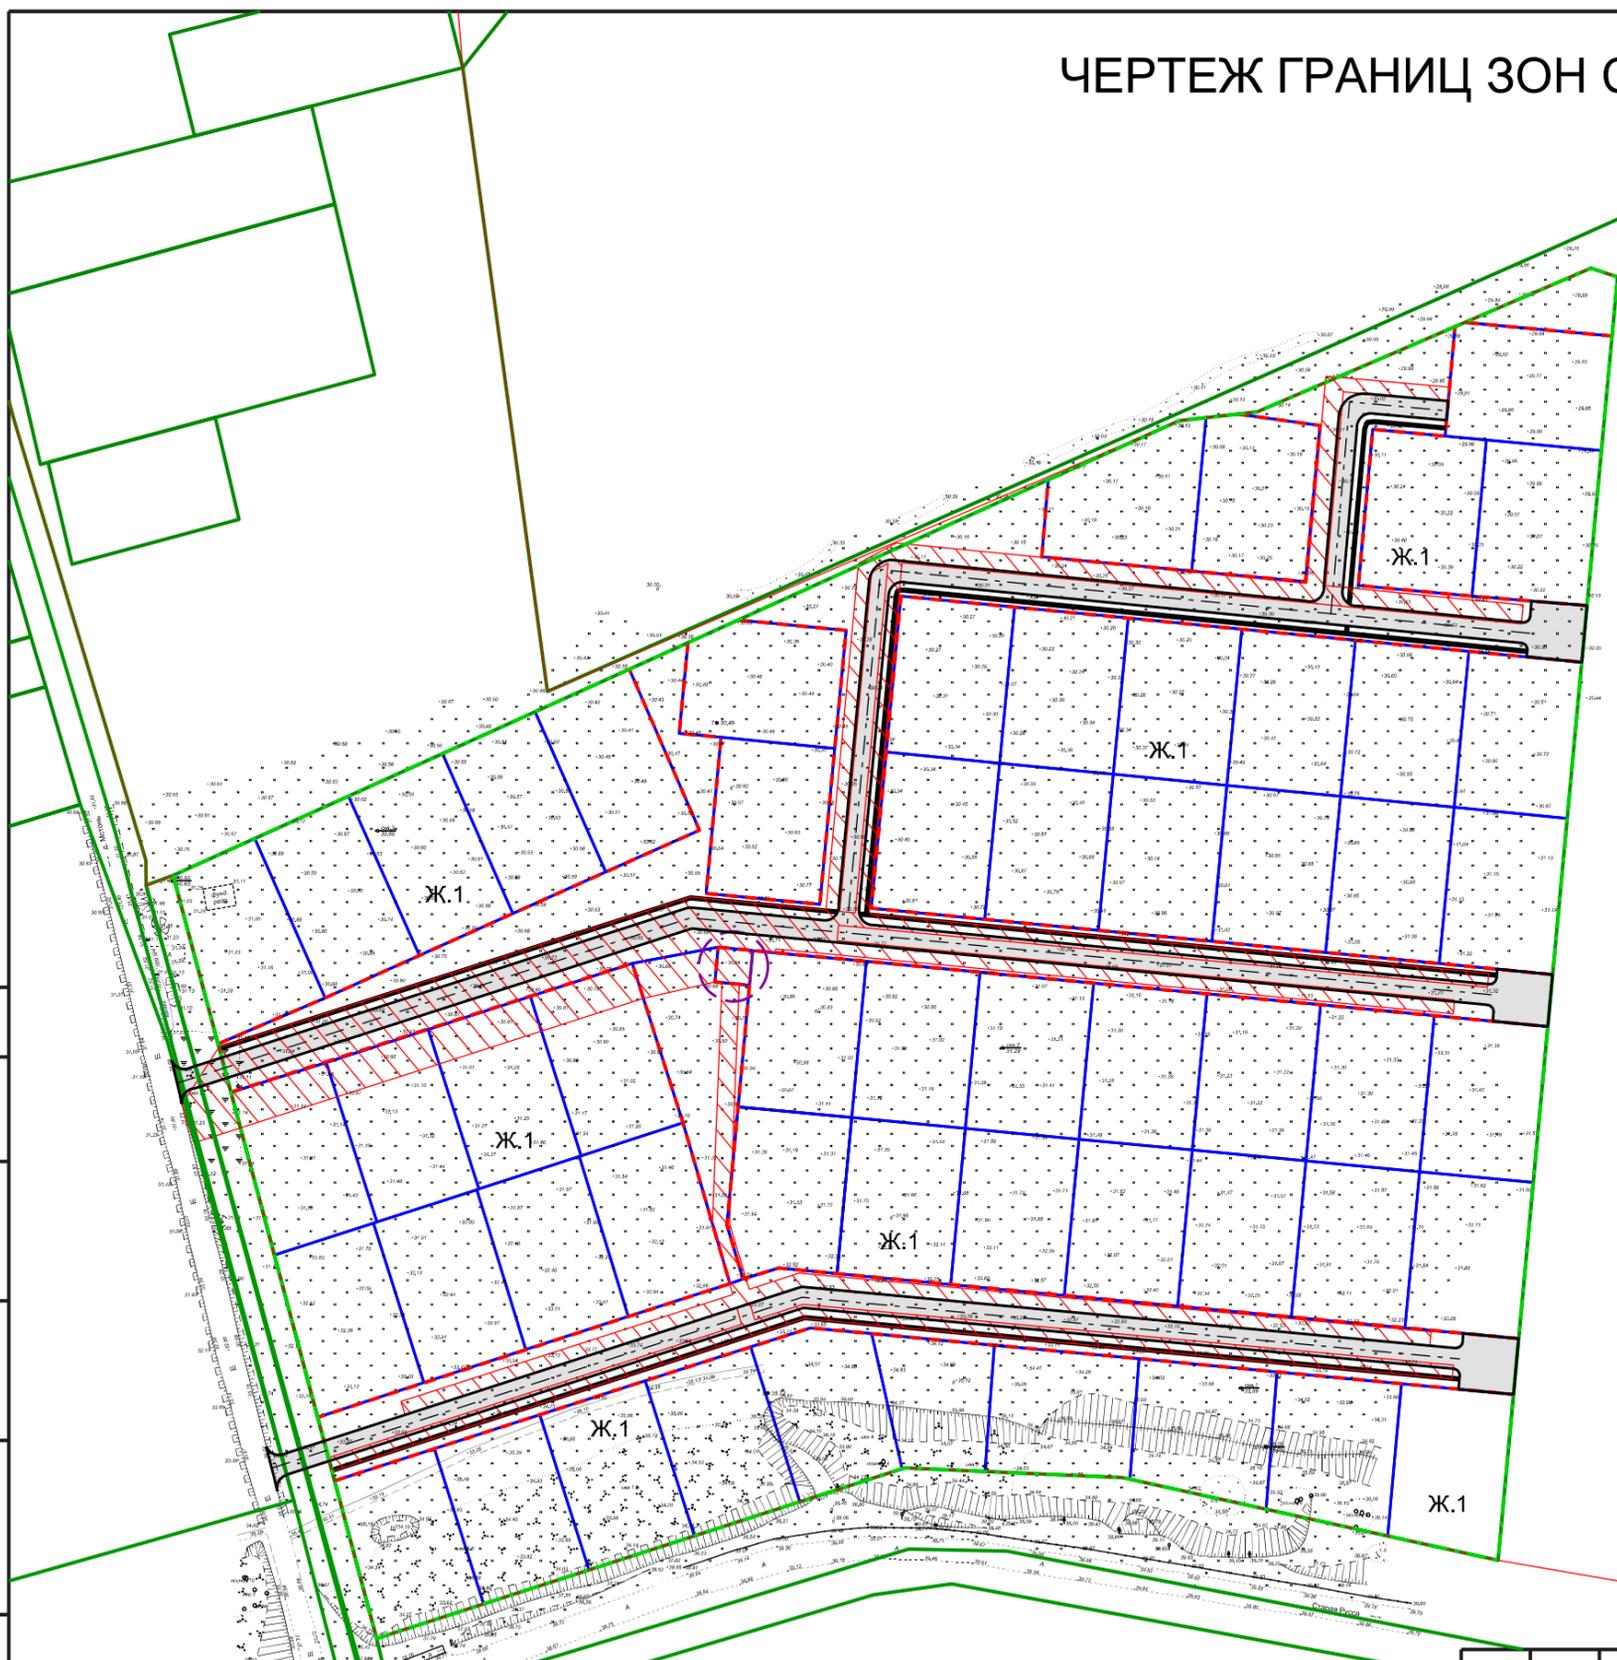

						Постановление Администрации Шимского муниципального района N 1359 от 23.10.2018		
						Проект планировки и проект межевания территории в границах элемента планировочной структуры - кадастрового квартала 53:21:0021301 в целях определения местоположения границ образуемых и изменяемых земельных участков (земельный участок с кадастровым номером 53:21:0021301:10, площадью 97000 кв. м, расположенный по адресу: Российская Федерация, Новгородская область, Шимский район, Шимское городское поселение, д. Мстень)		
Изм.	Кол. уч.	Лист	№ док.	Подп.	Дата	Стадия	Лист	Листов
Рук. проекта		Румянцева				МО ПМ	2	3
Исполнил		Маркова				Проект межевания Материалы по обоснованию		
Утв.		Морякова				Чертеж границ зон с особыми условиями использования территорий		
						М 1:2000		
						ООО "ГрафИнфо"		

Согласовано

Взам. инв. №

Подп. и дата

Инв. № подл.