


ЧЕРТЕЖ МЕСТОПОЛОЖЕНИЯ СУЩЕСТВУЮЩИХ ОБЪЕКТОВ КАПИТАЛЬНОГО СТРОИТЕЛЬСТВА

УСЛОВНЫЕ ОБОЗНАЧЕНИЯ

- граница населенного пункта
- граница проектирования
- устанавливаемые красные линии
- границы существующих земельных участков
- границы образуемых земельных участков
- существующая улично-дорожная сеть
- - ЛЭП высокого напряжения (10кВ)

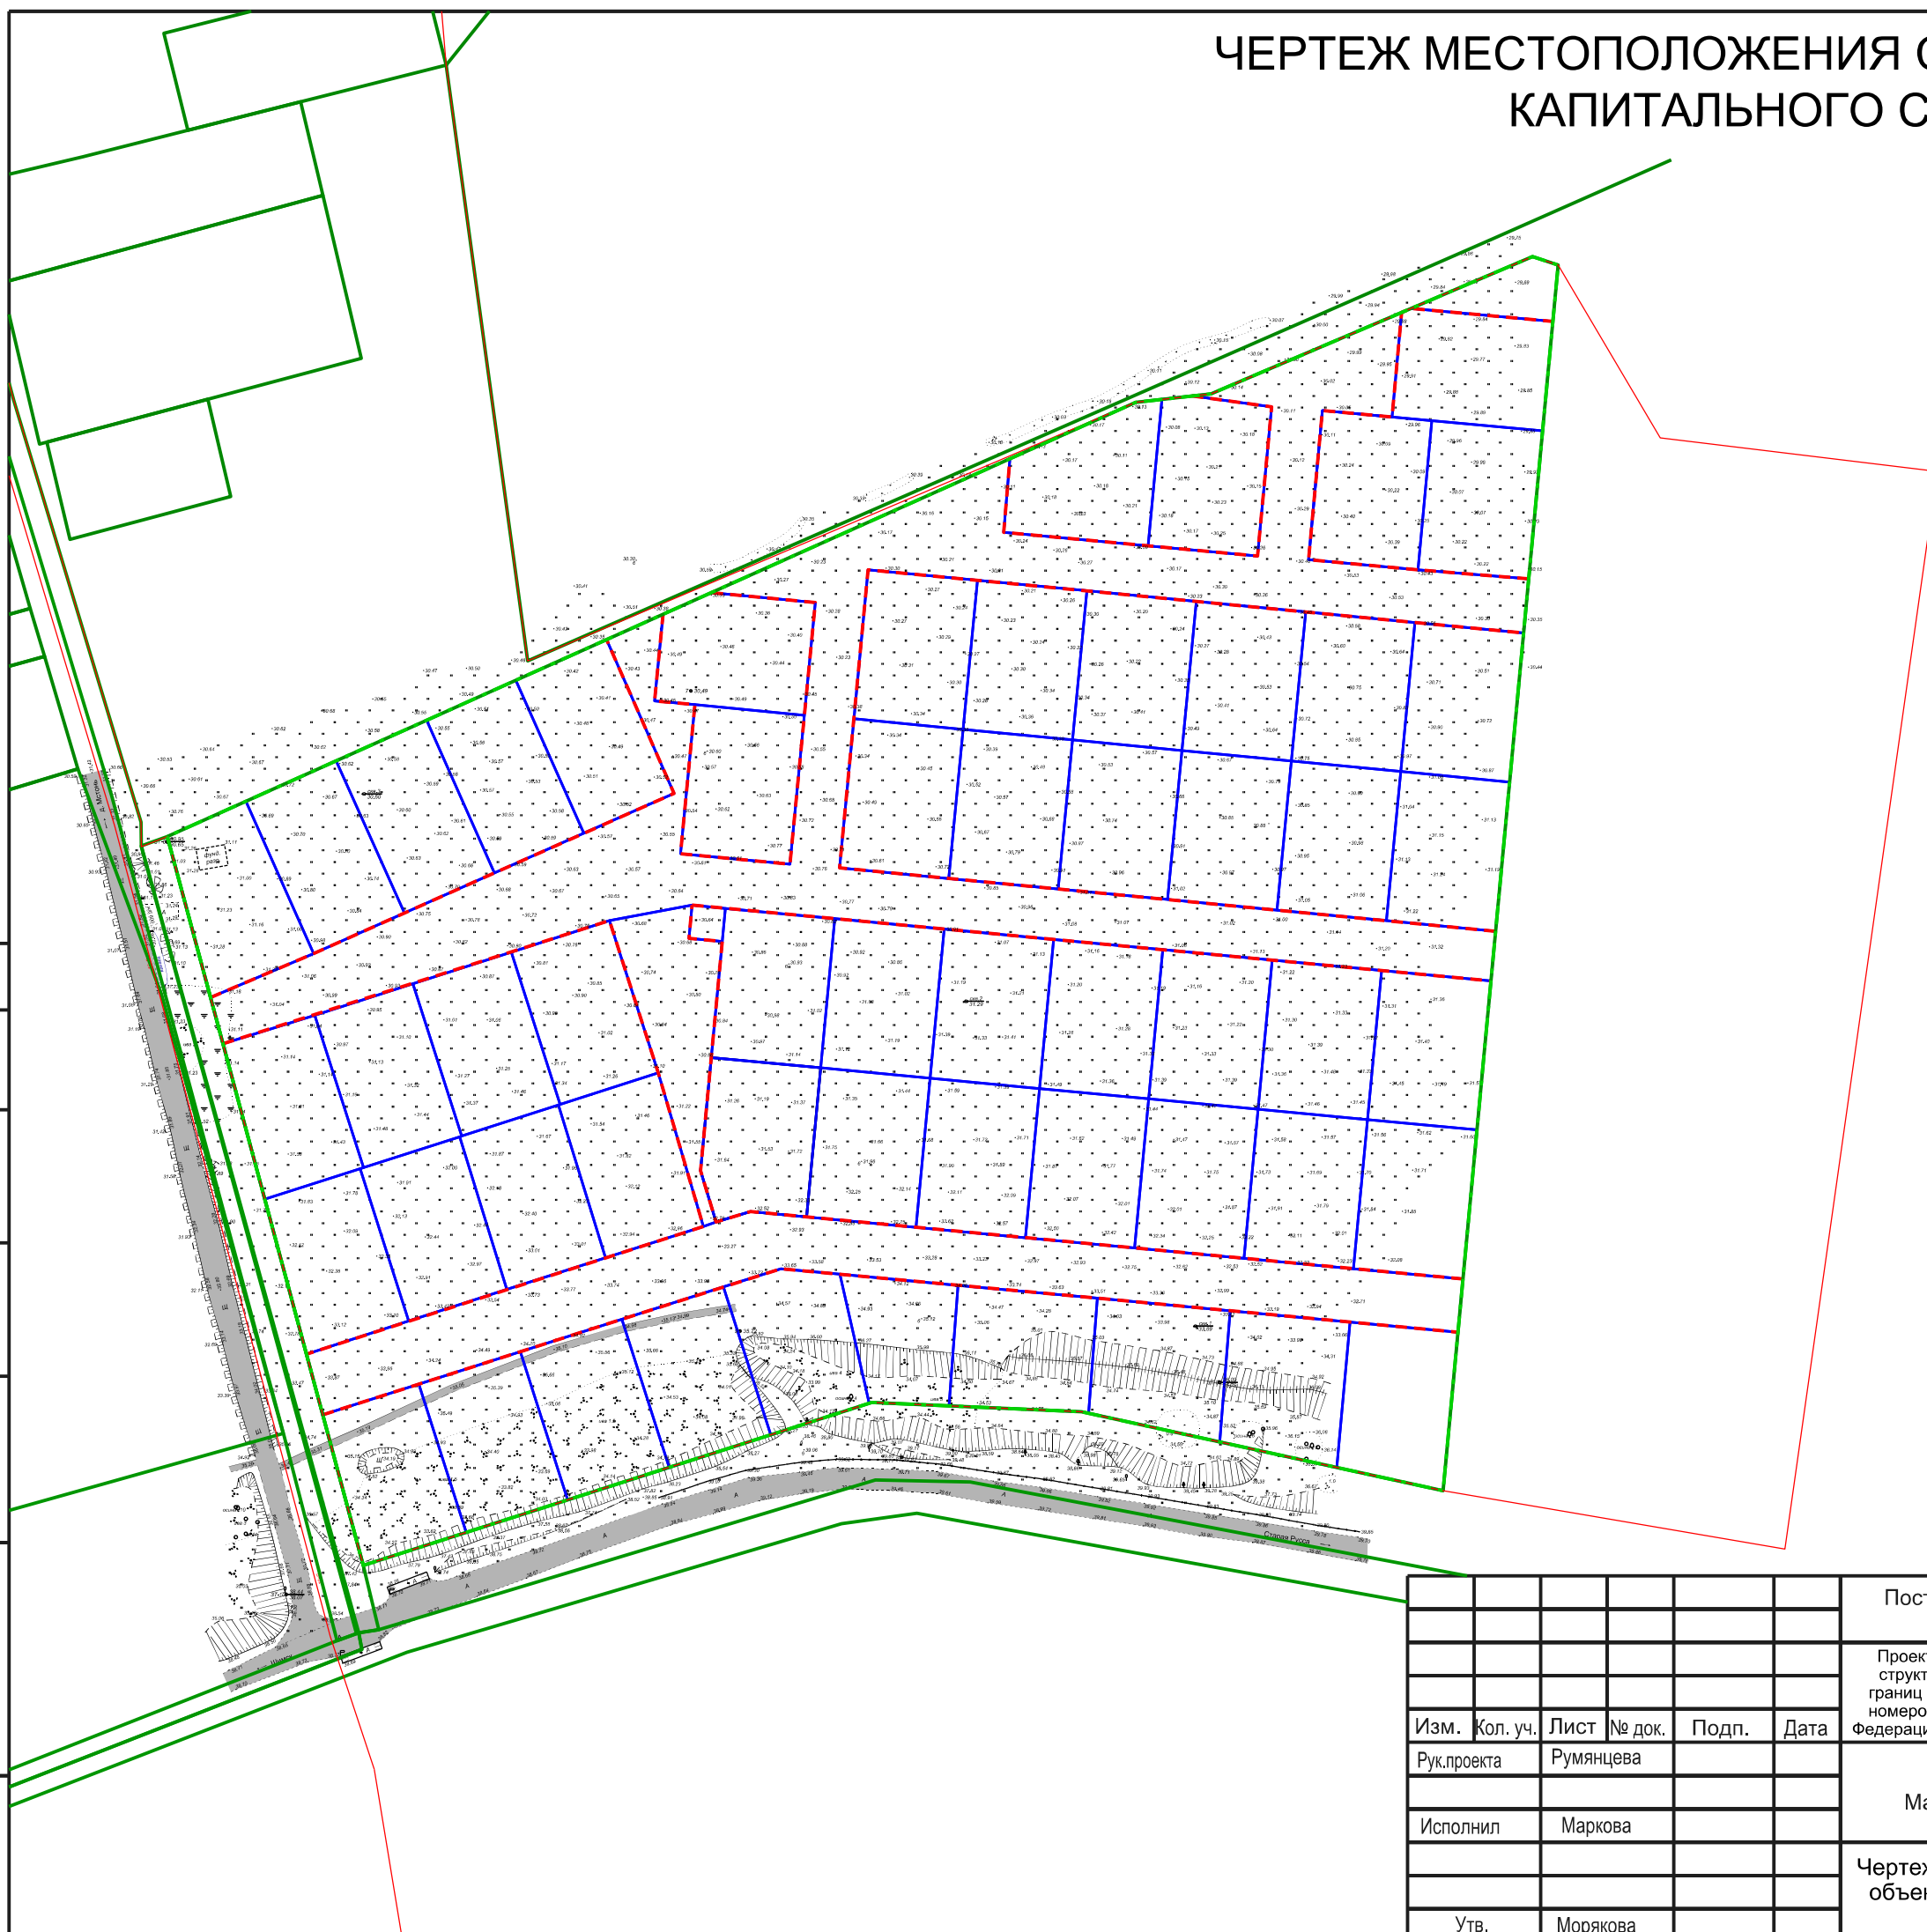

Согласовано
 Взам. инв. №
 Подп. и дата
 Инв. № подл.

						Постановление Администрации Шимского муниципального района N 1359 от 23.10.2018			
						Проект планировки и проект межевания территории в границах элемента планировочной структуры - кадастрового квартала 53:21:0021301 в целях определения местоположения границ образуемых и изменяемых земельных участков (земельный участок с кадастровым номером 53:21:0021301:10, площадью 97000 кв. м, расположенный по адресу: Российская Федерация, Новгородская область, Шимский район, Шимское городское поселение, д. Мстонь)			
Изм.	Кол. уч.	Лист	№ док.	Подп.	Дата	Проект межевания Материалы по обоснованию	Стадия	Лист	Листов
Рук. проекта		Румянцева					МО ПМ	3	3
Исполнил		Маркова				Чертеж местоположения существующих объектов капитального строительства М 1:2000	ООО "ГрафИнфо"		
Утв.		Морякова							