


ЧЕРТЕЖ ГРАНИЦ ОБРАЗУЕМЫХ ЗЕМЕЛЬНЫХ УЧАСТКОВ (1 ЭТАП)

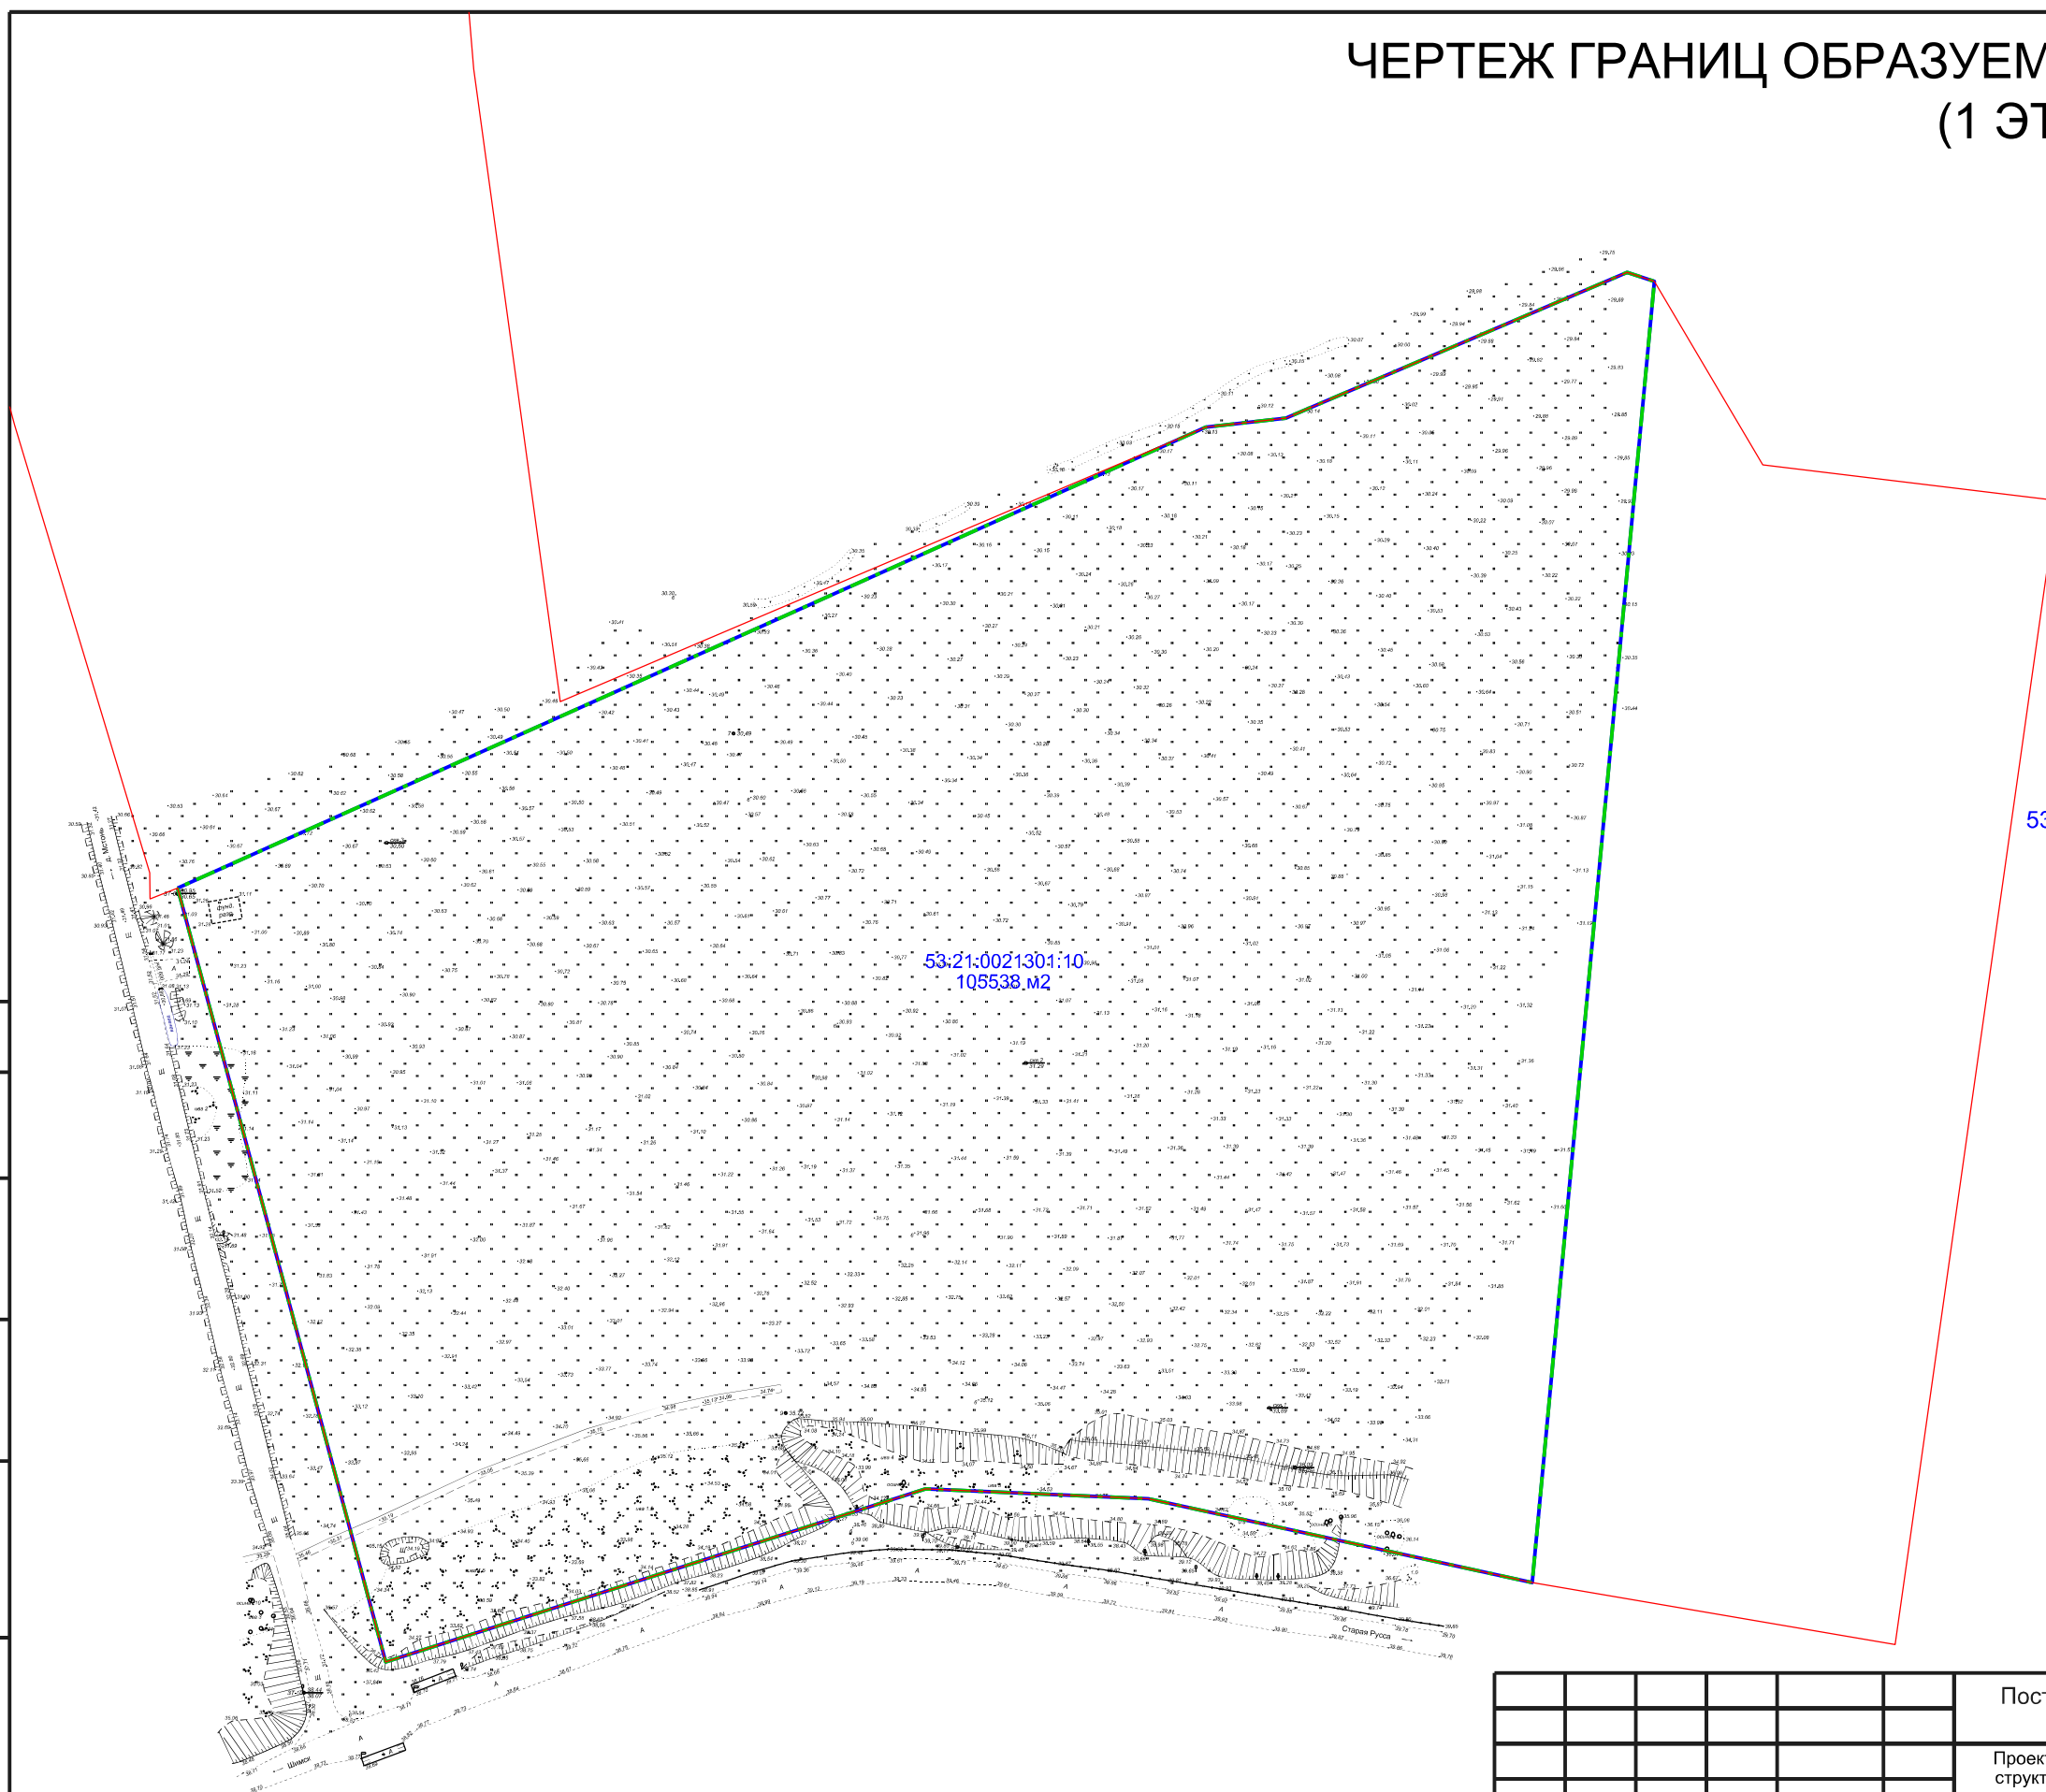

УСЛОВНЫЕ ОБОЗНАЧЕНИЯ

- граница населенного пункта
- граница проектирования
- граница уточняемого земельного участка
- 53:21:0021301:10 - номер уточняемого земельного участка
- 105538 м2 - площадь уточняемого земельного участка

53:21:0021301:10
105538 м2

Согласовано

Взам. инв. №

Подп. и дата

Инв. № подл.

Постановление Администрации Шимского муниципального района N 1359 от 23.10.2018					
Проект планировки и проект межевания территории в границах элемента планировочной структуры - кадастрового квартала 53:21:0021301 в целях определения местоположения границ образуемых и изменяемых земельных участков (земельный участок с кадастровым номером 53:21:0021301:10, площадью 97000 кв. м, расположенный по адресу: Российская Федерация, Новгородская область, Шимский район, Шимское городское поселение, д. Мстень)					
Изм.	Кол. уч.	Лист	№ док.	Подп.	Дата
Рук. проекта		Румянцева			
Исполнил		Маркова			
Утв.		Морякова			
Проект межевания Основная часть			Стадия	Лист	Листов
			ПМ	3	4
Чертеж границ образуемых земельных участков (1 этап)			ООО "ГрафИнфо"		
М 1:2000					