


Карта границ населенных пунктов Шимского городского поселения

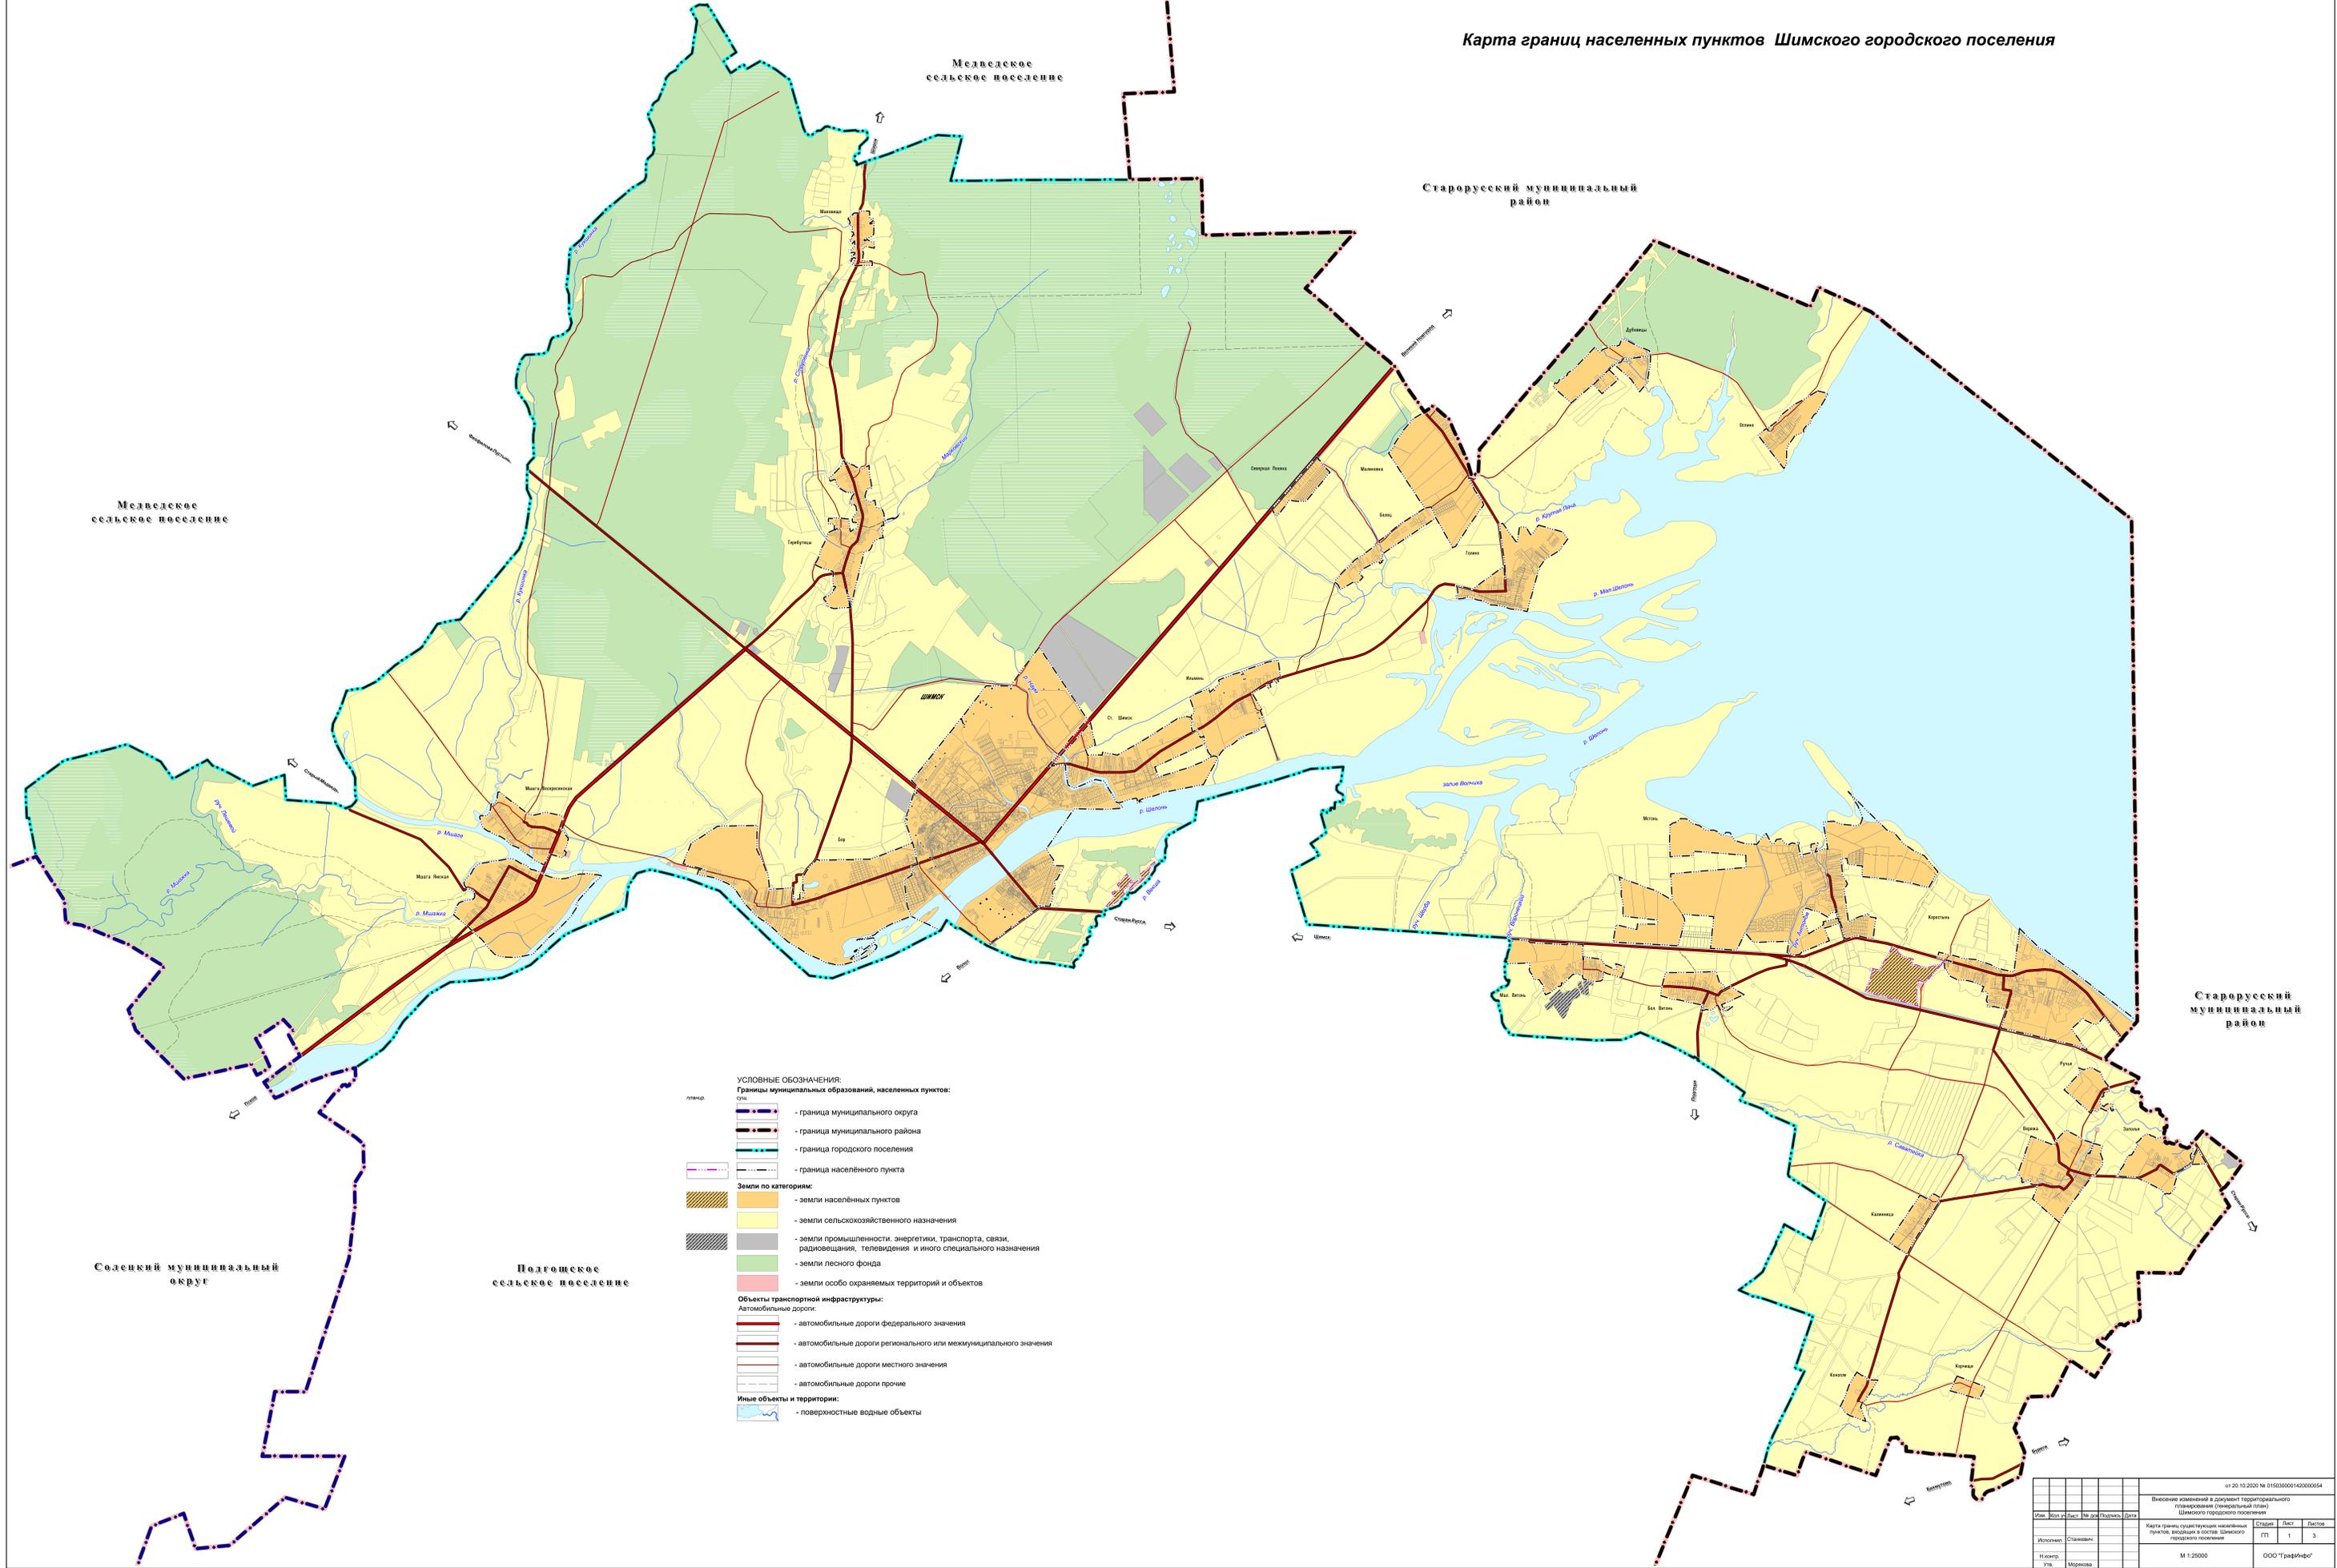

				от 20.10.2020 № 0160300001420000054		
				Внесение изменений в документ территориального планирования (инвентарный план) Шимского городского поселения		
Изм.	Исп. упол.	№ док.	Подпись	Дата	Страниц	Лист
					1	3
				Карта границ существующих населенных пунктов, входящих в состав Шимского городского поселения		
				М 1:25000		
				ООО "ГрадИнформ"		