


СХЕМА МЕСТОПОЛОЖЕНИЯ СУЩЕСТВУЮЩИХ ОБЪЕКТОВ КАПИТАЛЬНОГО СТРОИТЕЛЬСТВА

УСЛОВНЫЕ ОБОЗНАЧЕНИЯ

- граница населенного пункта
- граница проектирования
- устанавливаемые красные линии
- границы существующих земельных участков
- границы образуемых земельных участков
- существующая улично-дорожная сеть
- ++ -ЛЭП высокого напряжения (10кВ)

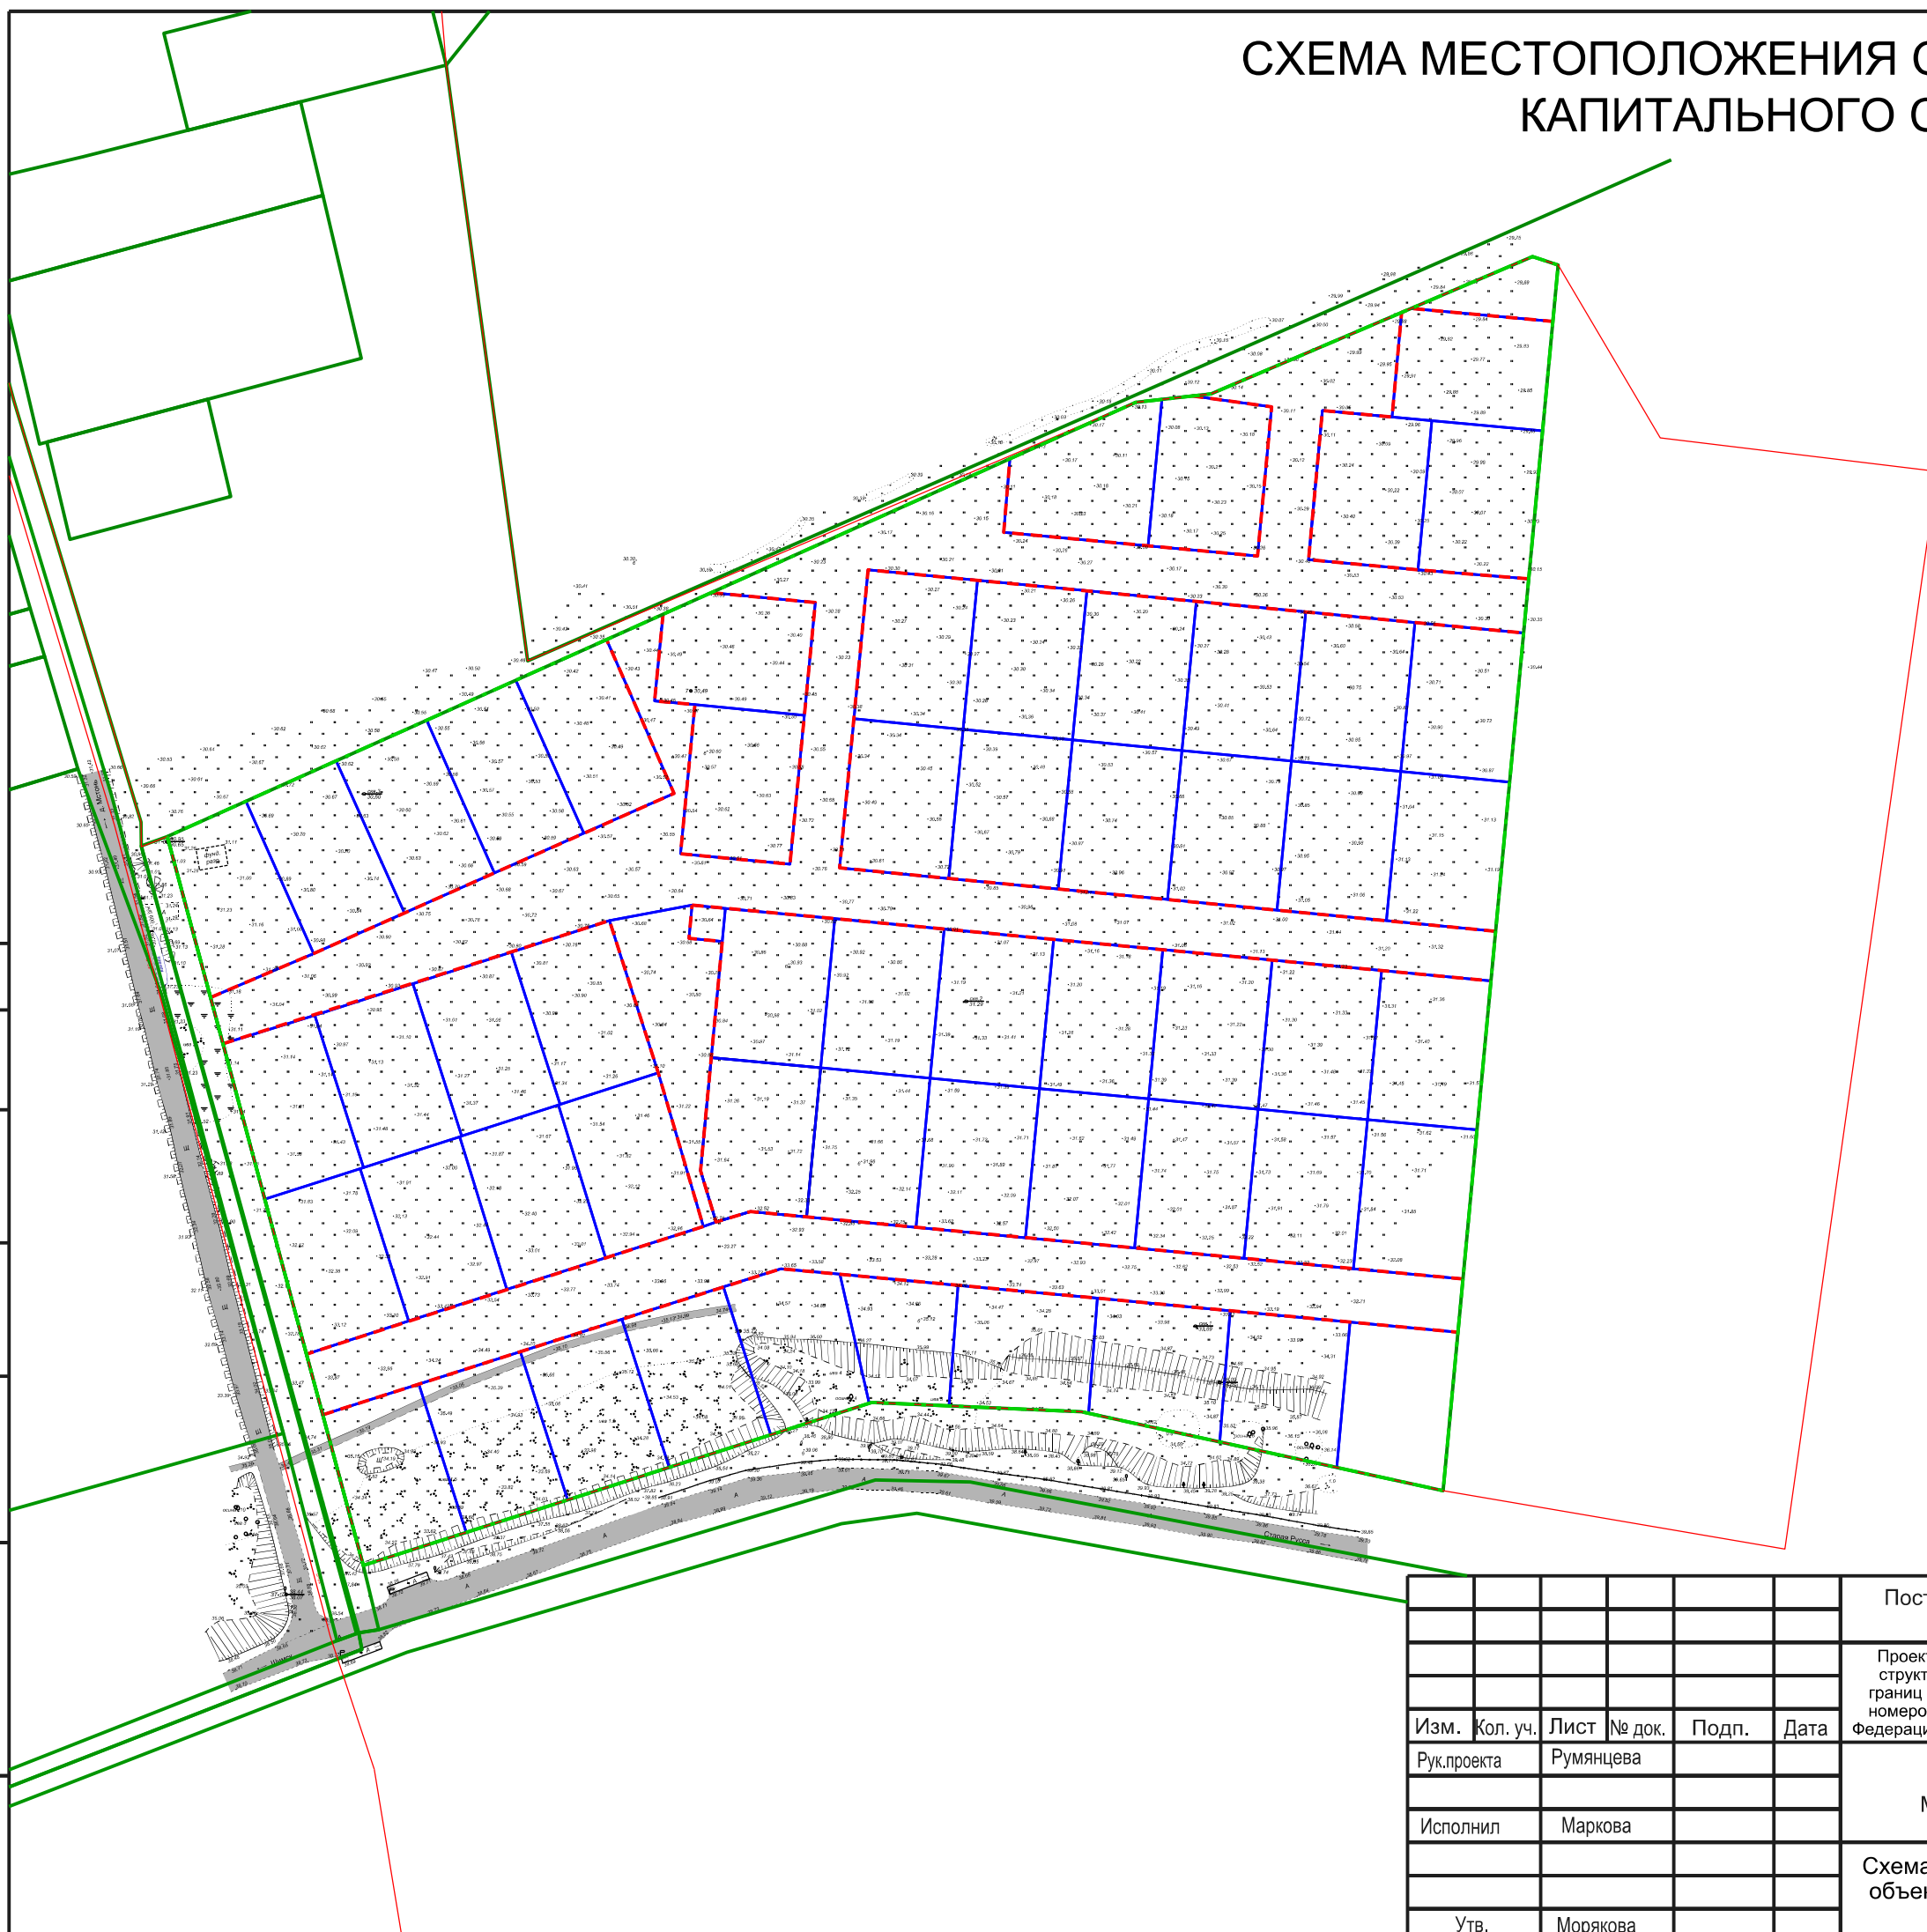

Согласовано				
Взам. инв. №				
Подп. и дата				
Инв. № подл.				

Постановление Администрации Шимского муниципального района N 1359 от 23.10.2018					
Проект планировки и проект межевания территории в границах элемента планировочной структуры -кадастрового квартала 53:21:0021301 в целях определения местоположения границ образуемых и изменяемых земельных участков (земельный участок с кадастровым номером 53:21:0021301:10, площадью 97000 кв. м, расположенный по адресу: Российская Федерация, Новгородская область, Шимский район, Шимское городское поселение, д. Мстень)					
Изм.	Кол. уч.	Лист	№ док.	Подп.	Дата
Рук.проекта		Румянцева			
Исполнил		Маркова			
Утв.		Морякова			
Проект планировки Материалы по обоснованию				Стадия	Лист
				МО ПП	4
Схема местоположения существующих объектов капитального строительства				Листов	6
М 1:2000				ООО "ГрафИнфо"	