


СХЕМА СЕТЕЙ ИНЖЕНЕРНО-ТЕХНИЧЕСКОГО ОБЕСПЕЧЕНИЯ

УСЛОВНЫЕ ОБОЗНАЧЕНИЯ

- граница населенного пункта
- граница проектирования
- устанавливаемые красные линии
- границы существующих земельных участков
- границы образуемых земельных участков
- планируемые дороги
- ось дороги
- планируемые тротуары
- линии связи подземные кабельные (нед.)
- линии связи воздушные кабельные на ж. б. столбах (нед.)
- ЛЭП высокого напряжения (10кВ)

планируемые сети

- W1- -ЛЭП низкого напряжения на ж.б. столбах (0.4кВ)
- W2- -ЛЭП высокого напряжения на ж.б. столбах (10кВ)
- W1- -ЛЭП низкого напряжения на ж.б. столбах (0.4кВ) (уличное освещение)
- ▲ -трансформаторная подстанция

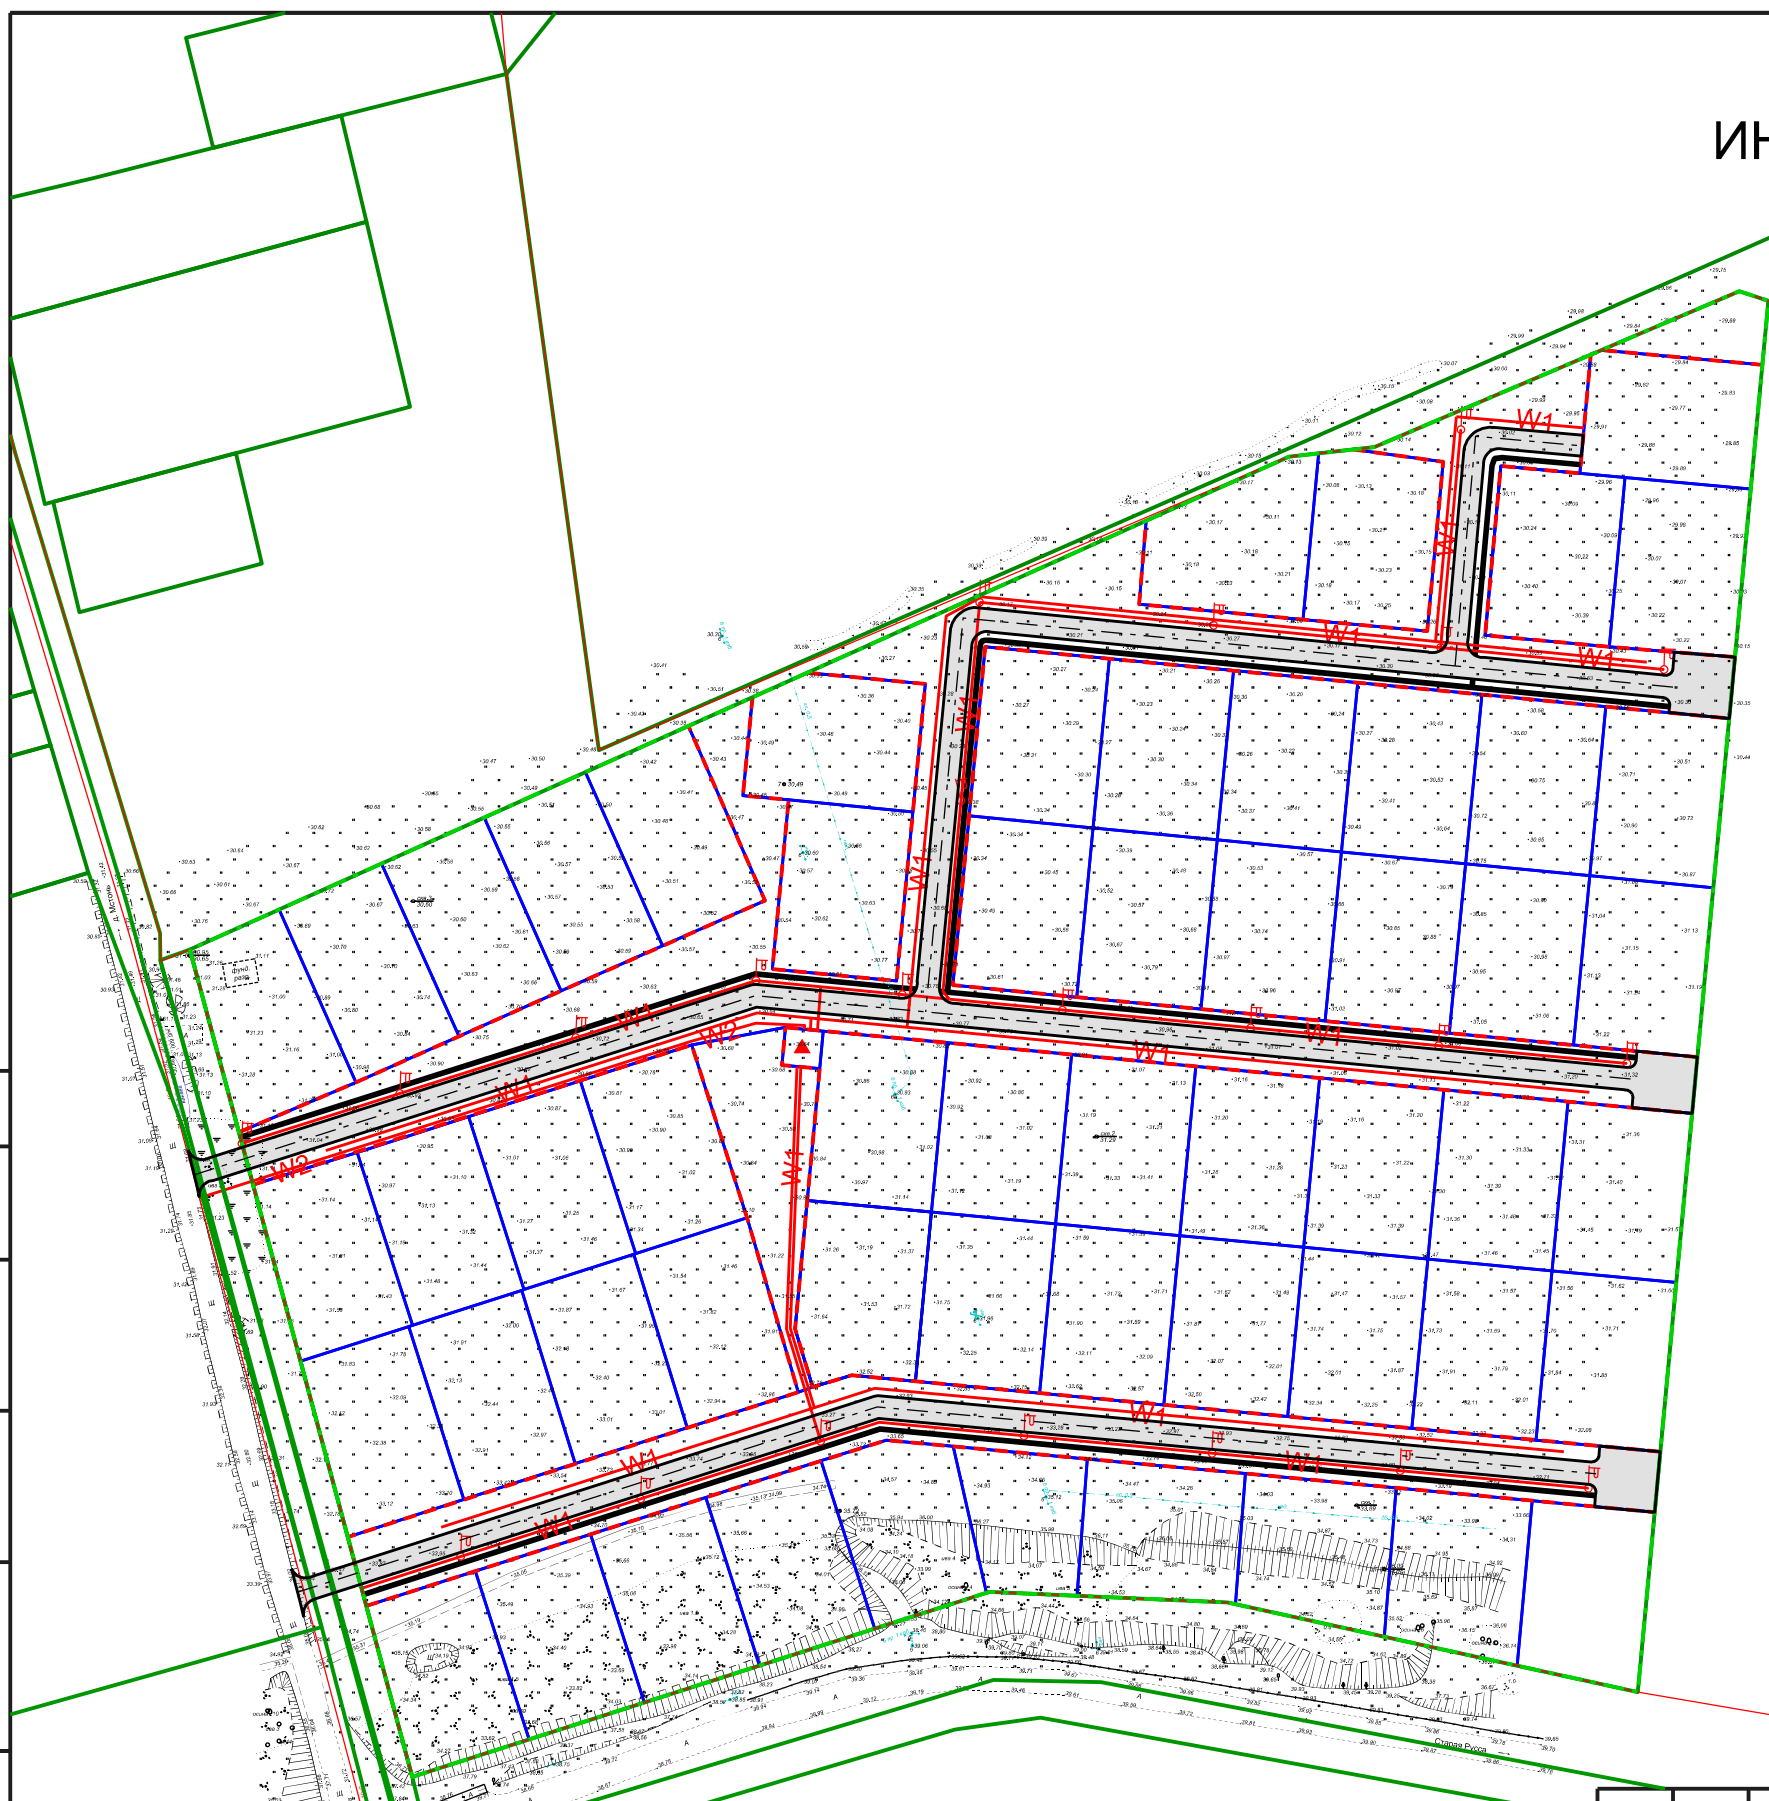

Согласовано

Взам. инв. №

Подп. и дата

Инв. № подл.

Постановление Администрации Шимского муниципального района N 1359 от 23.10.2018					
Проект планировки и проект межевания территории в границах элемента планировочной структуры -кадастрового квартала 53:21:0021301 в целях определения местоположения границ образуемых и изменяемых земельных участков (земельный участок с кадастровым номером 53:21:0021301:10, площадью 97000 кв. м, расположенный по адресу: Российская Федерация, Новгородская область, Шимский район, Шимское городское поселение, д. Мстень)					
Изм.	Кол. уч.	Лист	№ док.	Подп.	Дата
Рук.проекта		Румянцева			
Исполнил		Маркова			
Утв.		Морякова			
Проект планировки Материалы по обоснованию			Стадия	Лист	Листов
			МО ПП	6	6
Схема сетей инженерно-технического обеспечения М 1:2000			ООО "ГрафИнфо"		