


ВАРИАНТ 1

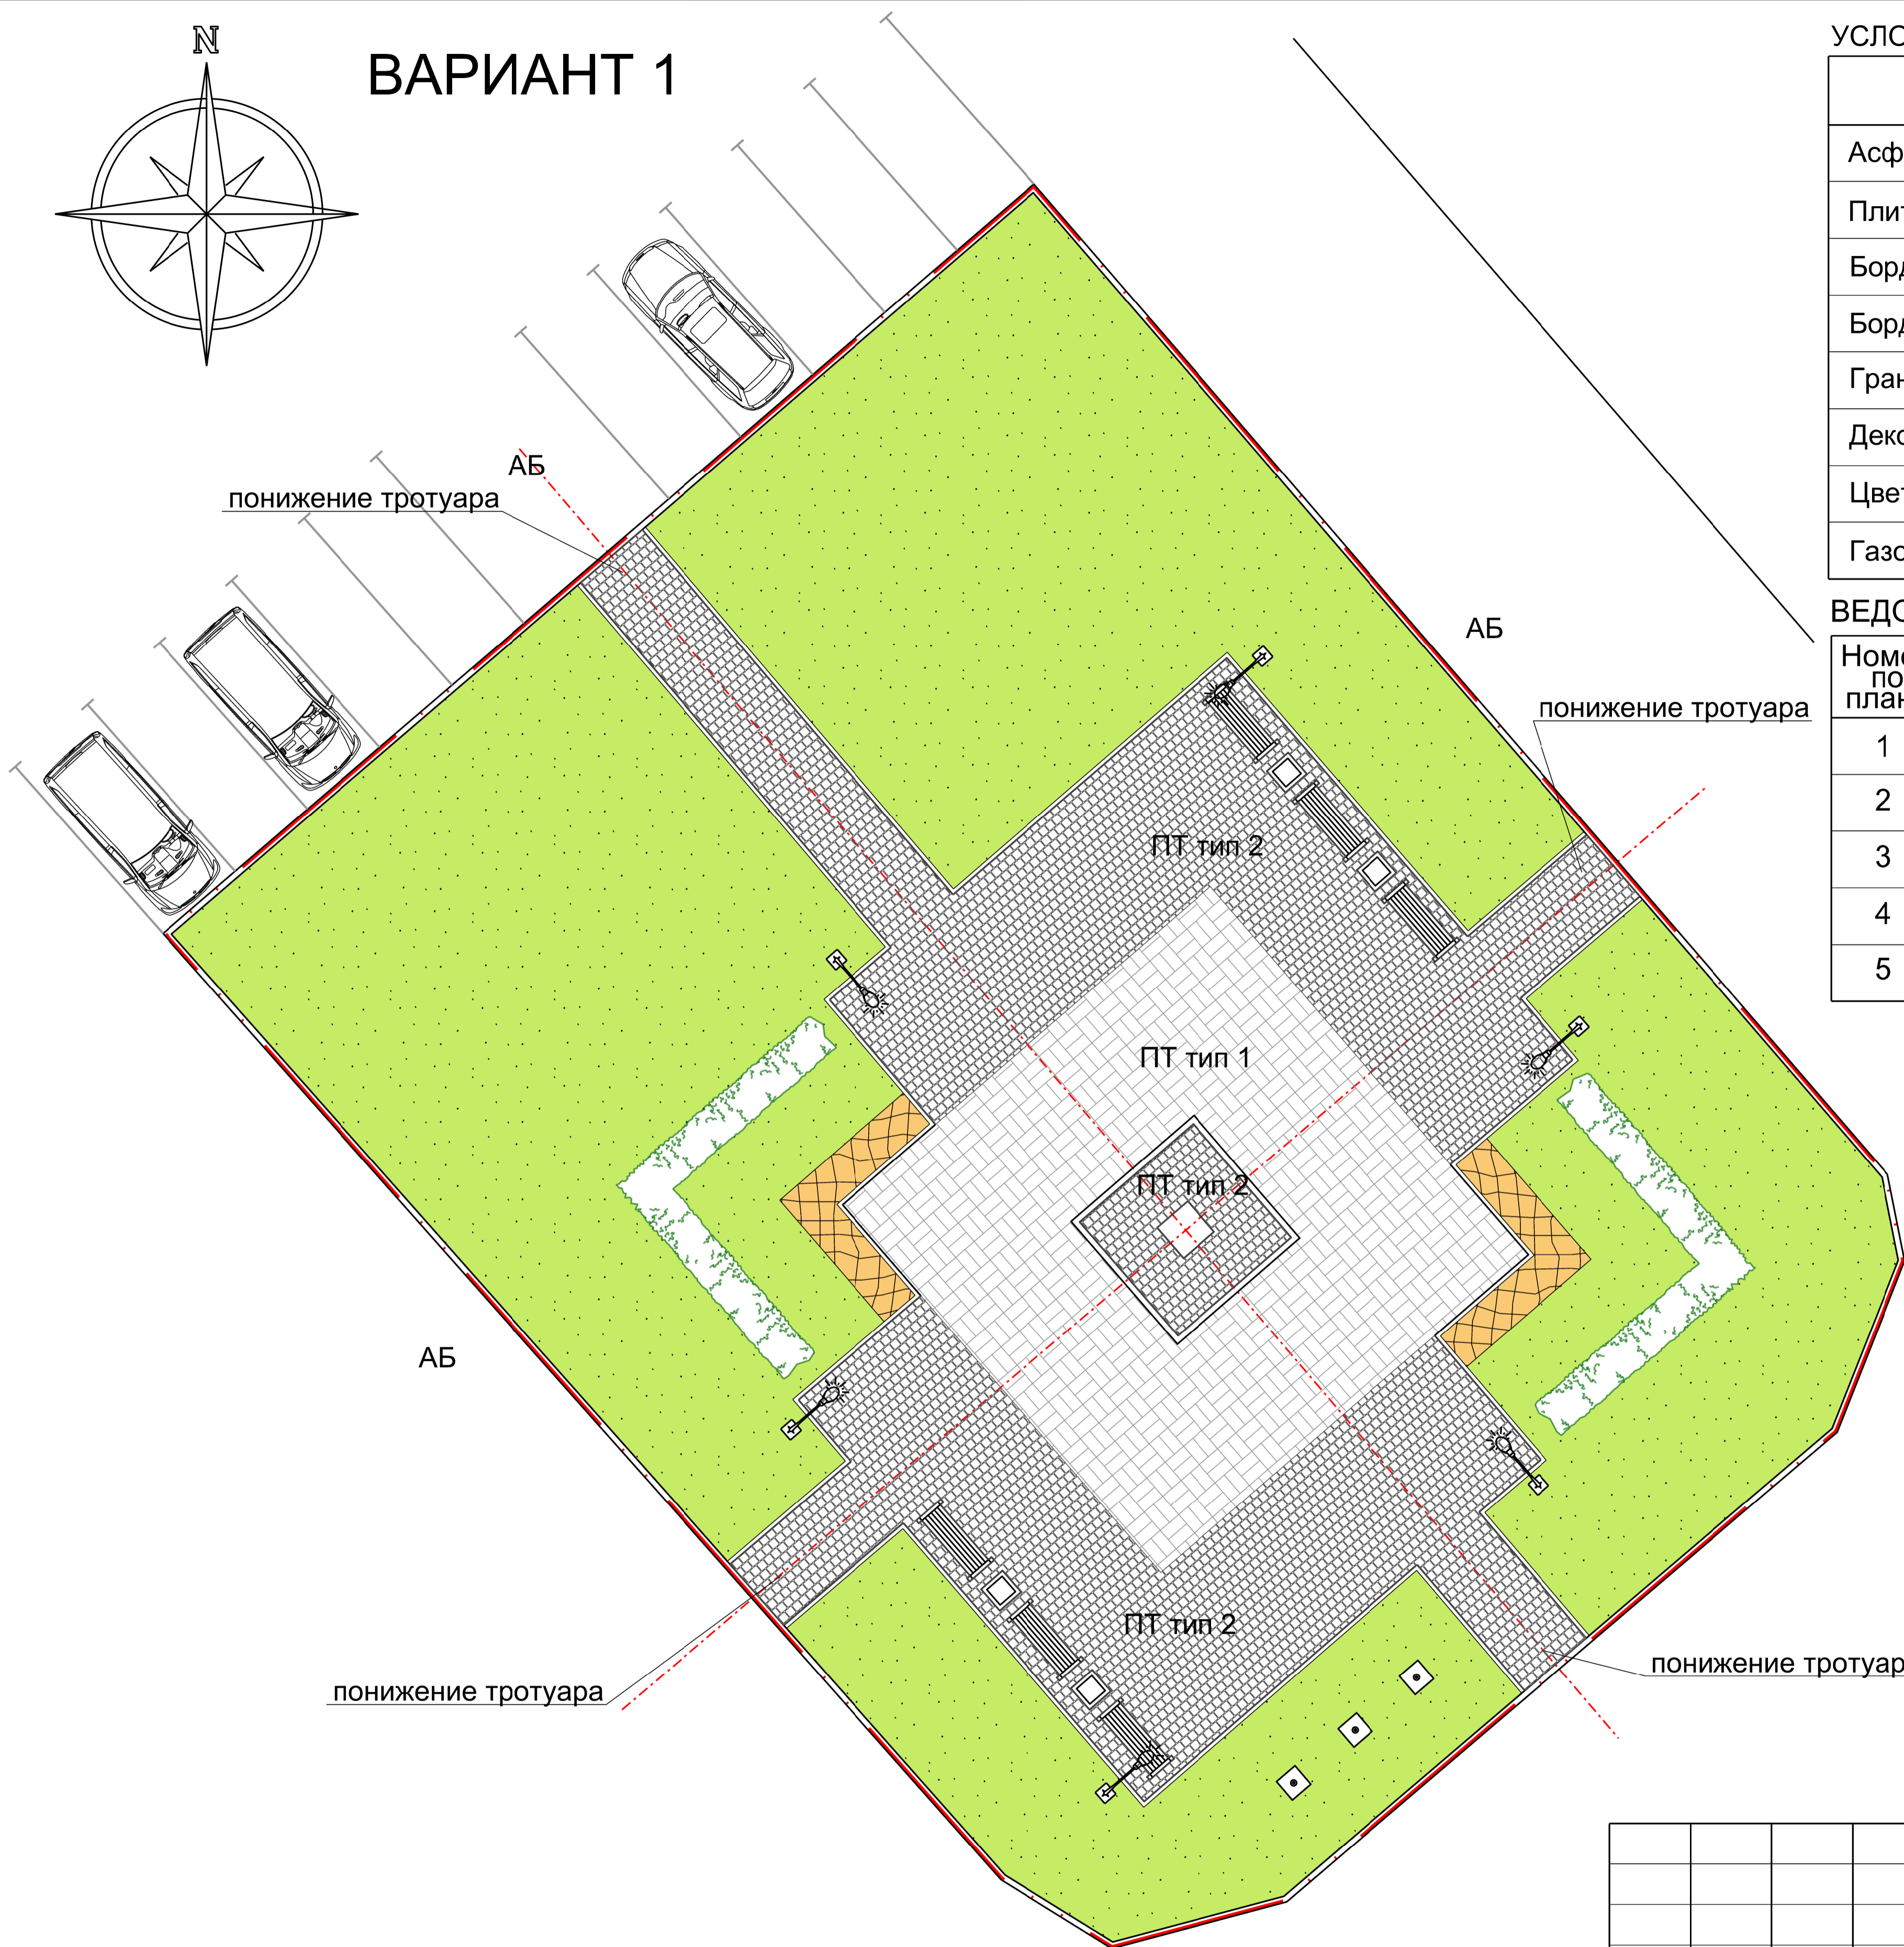

УСЛОВНЫЕ ОБОЗНАЧЕНИЯ И ИЗОБРАЖЕНИЯ

Наименование изображения	Условное графическое изображение и обозначение
Асфальтобетонное покрытие	АБ
Плитка тротуарная (2 типа)	ПТ
Бордюрный камень БР 100.30.15	
Бордюрный камень БР 100.20.8	
Границы земельных участков с кад. №: 53:21:0130605:231	
Декоративных кустарники	
Цветник	
Газон из многолетних трав	

ВЕДОМОСТЬ МАЛЫХ АРХИТЕКТУРНЫХ ФОРМ И ОБОРУДОВАНИЯ

Номер по плану	Условное изображение	Наименование	Кол-во, шт.	Примечание
1		Урна для мусора, переносная	4	проектируемая
2		Скамья, переносная	6	проектируемая
3		Флагшток	3	проектируемый
4		Фонарь на опоре h=3.0м	6	проектируемый
5				

Согласовано	

Изм. Кол.уч	Лист № док	Подпись	Дата
Разработ.	Генералов	<i>Генералов</i>	
Провер.			
Гл. спец.			
ГАП	Генералов	<i>Генералов</i>	
Н. контр.			
Утв.			

МК № 0150300001423000115-ПЗУ			
Благоустройство общественной территории около Администрации Шимского района по ул. Новгородская, д.21, р. п. Шимск			
Изм. Кол.уч	Лист № док	Подпись	Дата
Разработ.	Генералов	<i>Генералов</i>	
Провер.			
Гл. спец.			
ГАП	Генералов	<i>Генералов</i>	
Н. контр.			
Утв.			
Стадия	Лист	Листов	
ДП	0		
Схема планировочной организации земельного участка, М 1:200		архитектурная мастерская "Архитектор Генералов" ИП Генералов Владимир Викторович	