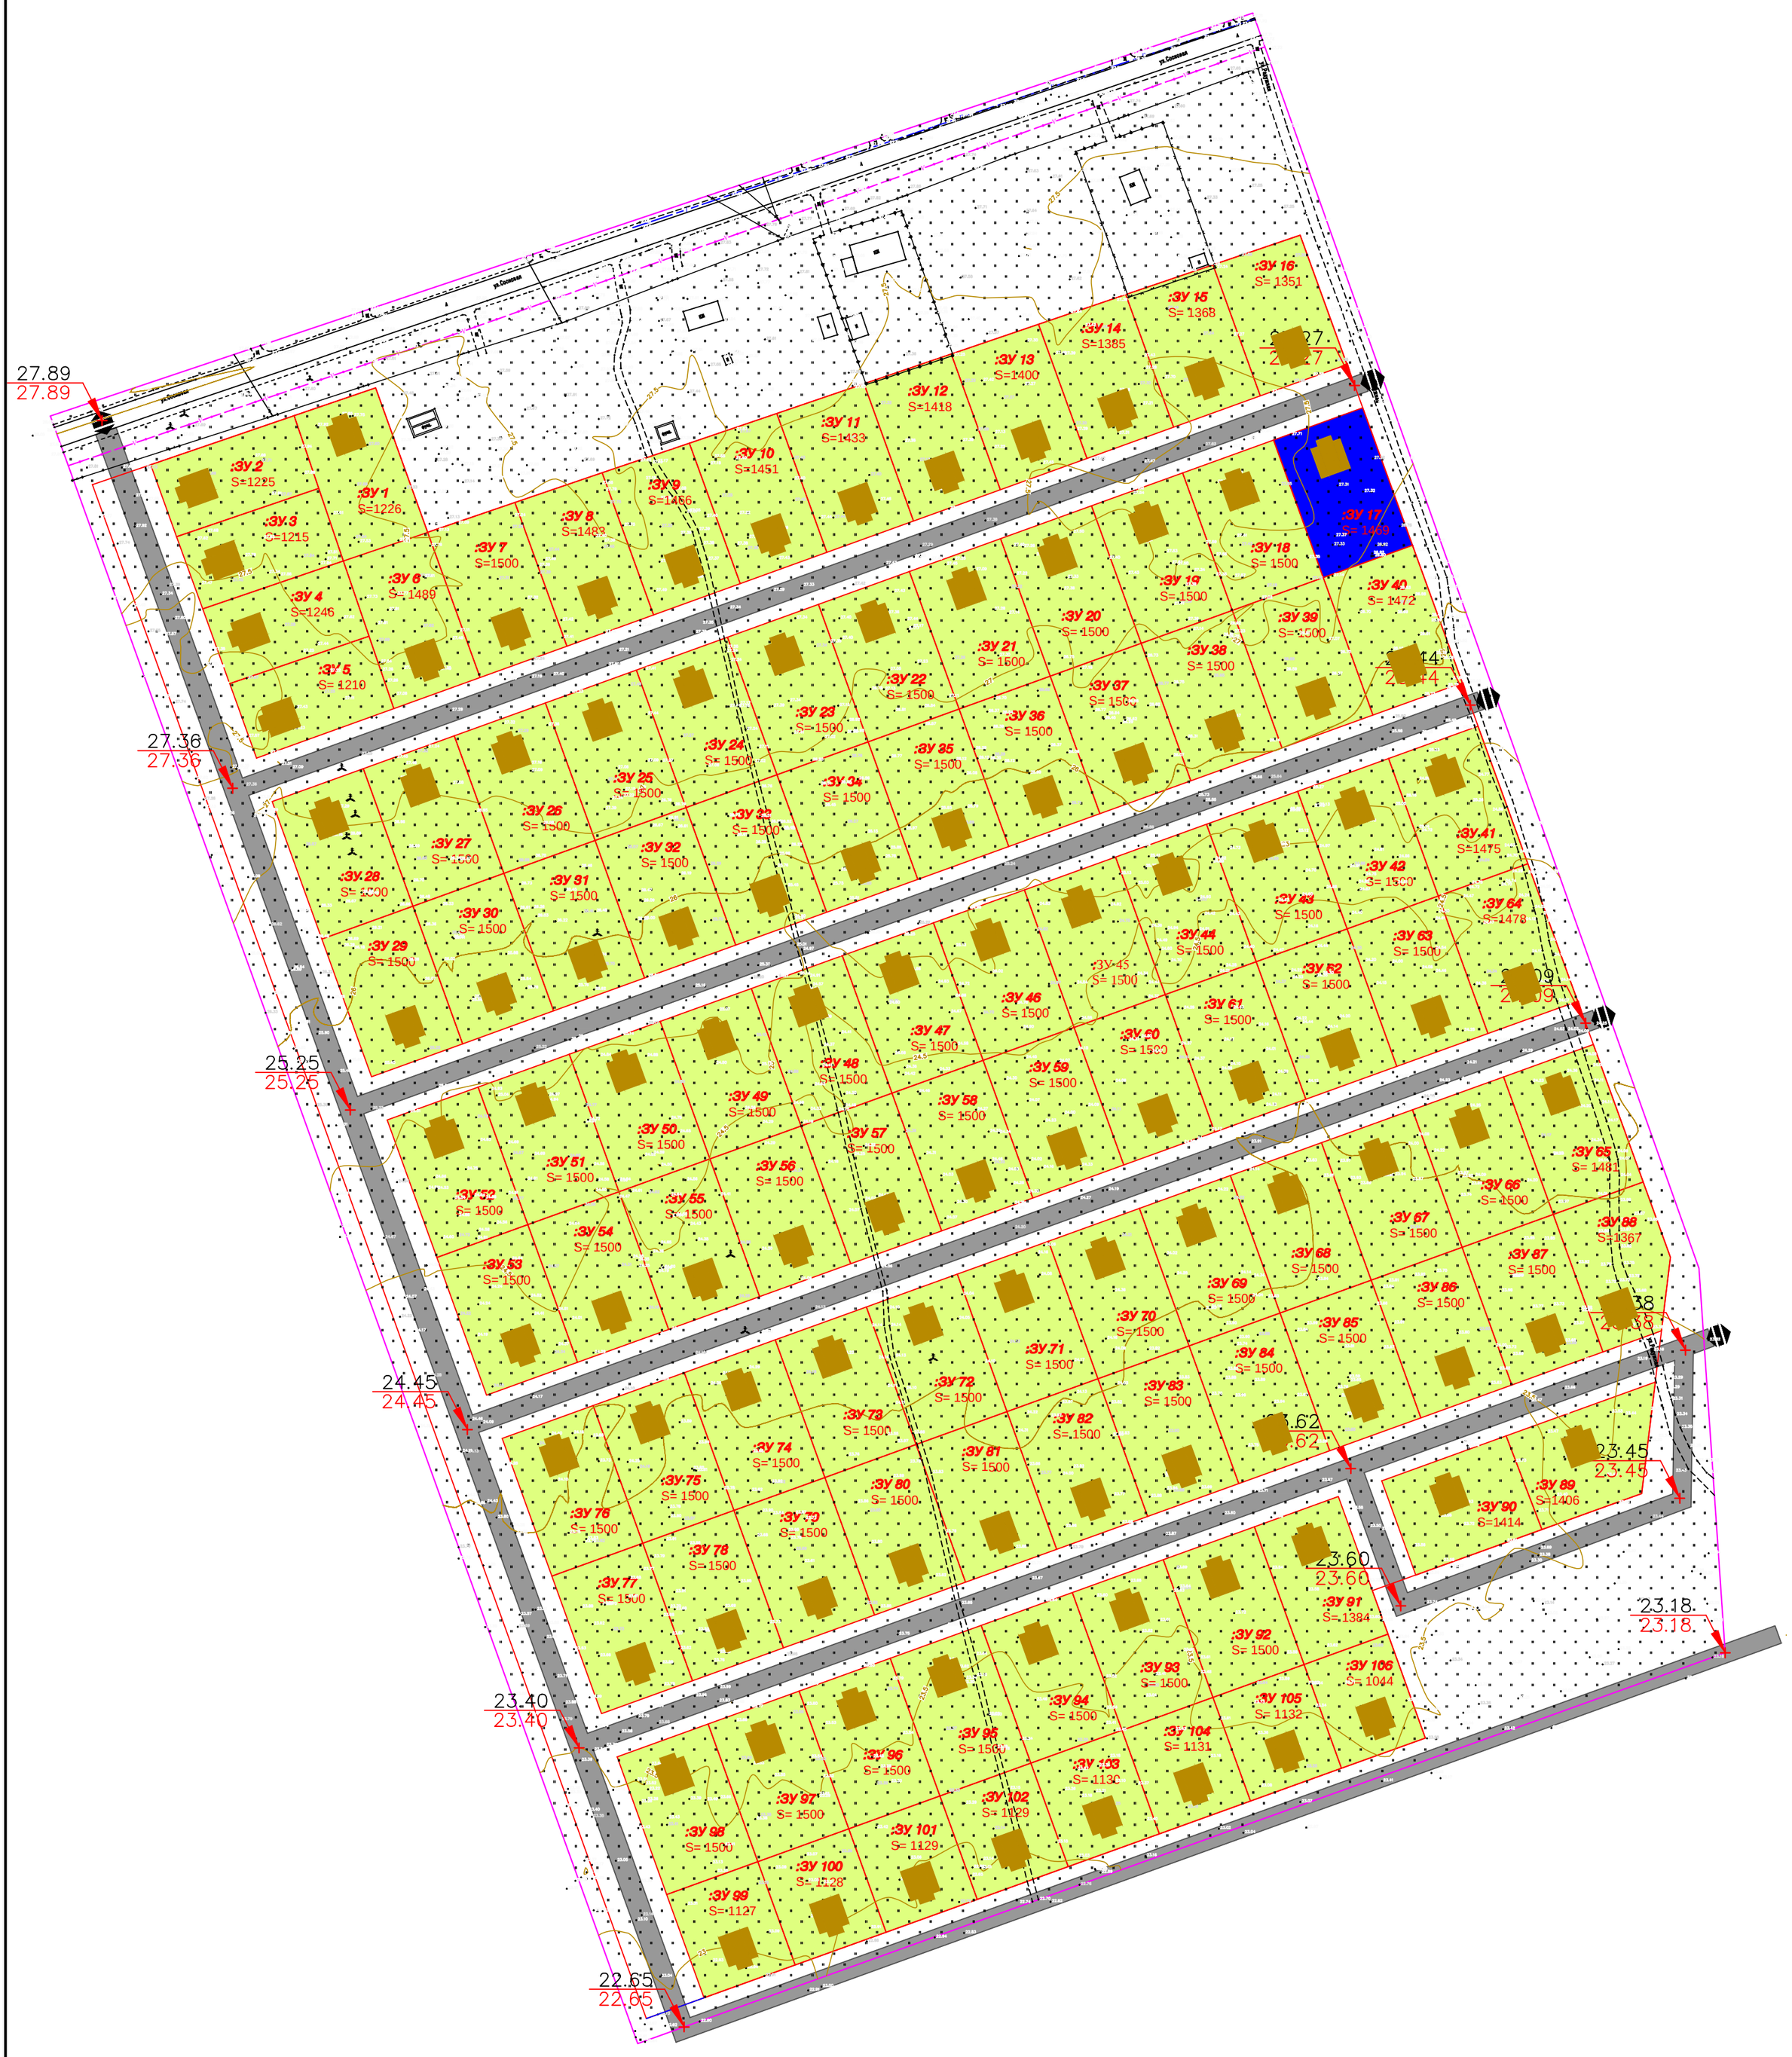

Условные обозначения:

Автомобильные дороги

25.95 / 25.95 — Фактическая отметка земли / Проектная отметка земли

Переломная точка рельефа

Граница территории проектирования

						6-ПП и ПМ/2018	
						Проект планировки и проект межевания земельного участка с кадастровым номером 53:21:0010101:116, расположенного по адресу: Новгородская область, Шимский район, Шимское городское поселение, д. Бор	
Изм.	Кол.уч.	Лист	№док	Подпись	Дата		
Ген. Директор		Лохина Л.А.			04.09.	Проект планировки (обосновывающая часть)	Стадия: ПП; Лист: 4; Листов: 5
Разработал		Воробьев В.В			04.09.	Схема вертикальной планировки и инженерной подготовки территории М 1:1500	ООО "РИК"
Проверил		Лохин С.В.			04.09		
					2018		