ЧЕРТЕЖ ГРАНИЦ СУЩЕСТВУЮЩИХ ЗЕМЕЛЬНЫХ УЧАСТКОВ

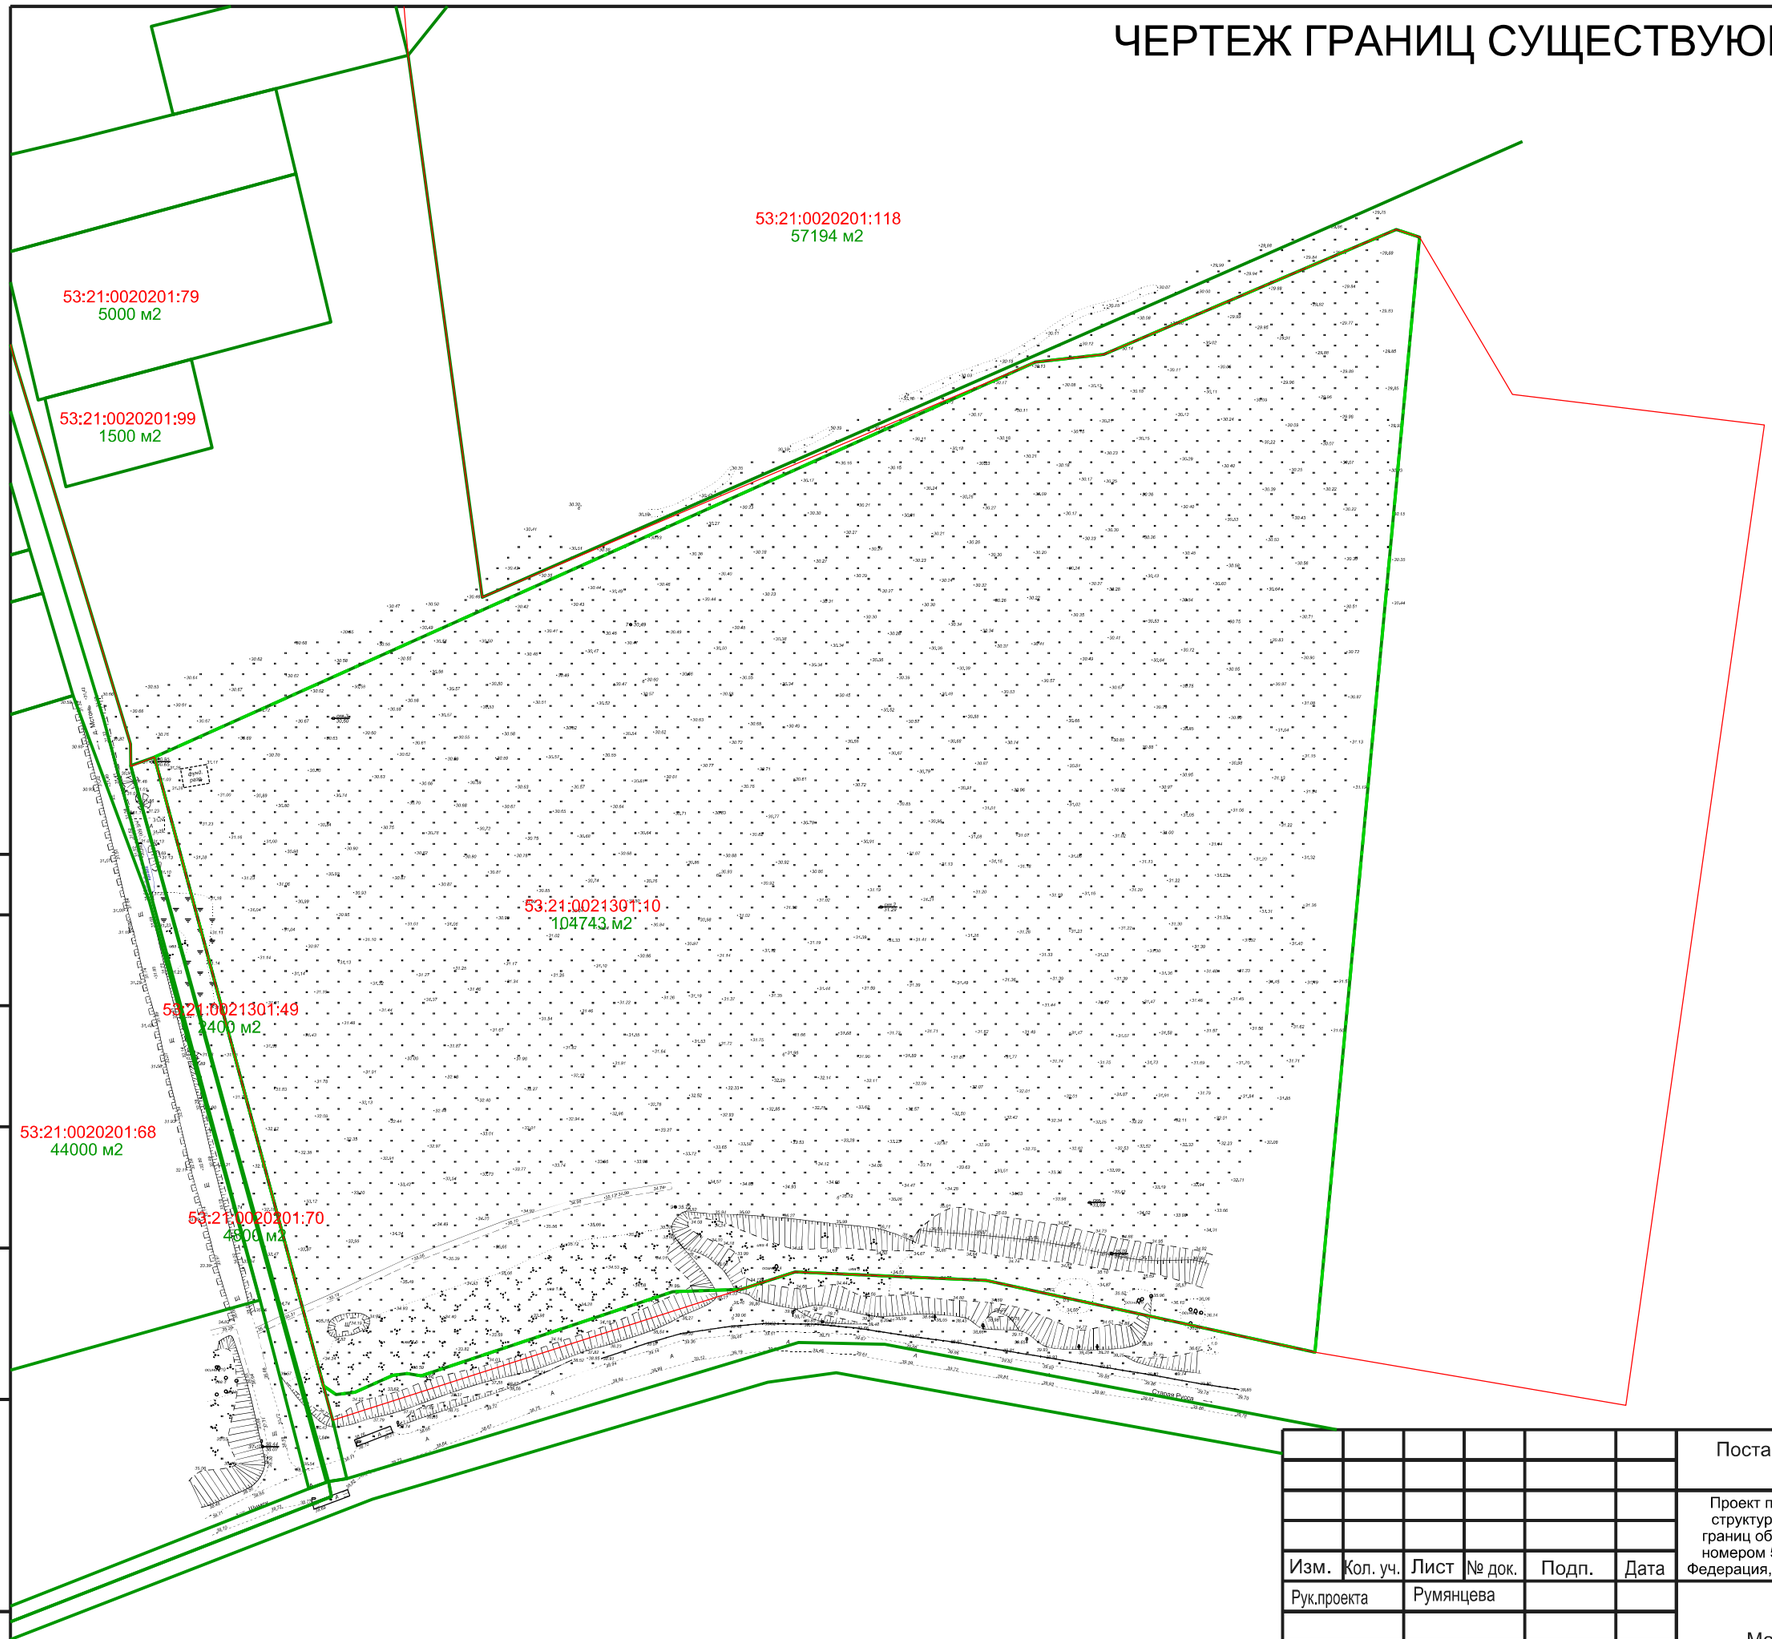

УСЛОВНЫЕ ОБОЗНАЧЕНИЯ

- граница населенного пункта
- граница проектирования
- границы существующих земельных участков
- существующая улично-дорожная сеть

53:21:0021301:10 - номера существующих земельных участков

104743 м2 - площади существующих земельных участков

Согласовано

Взам. инв. №

Подп. и дата

Инв. № подп.

Изм.	Кол. уч.	Лист	№ док.	Подп.	Дата
Рук.проекта		Румянцева			
Исполнил		Маркова			
Утв.		Морякова			

Постановление Администрации Шимского муниципального района
N 1359 от 23.10.2018

Проект планировки и проект межевания территории в границах элемента планировочной структуры -кадастрового квартала 53:21:0021301 в целях определения местоположения границ образуемых и изменяемых земельных участков (земельный участок с кадастровым номером 53:21:0021301:10, площадью 97000 кв. м, расположенный по адресу: Российская Федерация, Новгородская область, Шимский район, Шимское городское поселение, д. Мстонь)

Проект межевания
Материалы по обоснованию

Стадия	Лист	Листов
МО ПМ	1	3

Чертеж границ существующих земельных участков
М 1:2000

ООО "ГрафИнфо"

Формат А3