


# ЧЕРТЕЖ КРАСНЫХ ЛИНИЙ, ЛИНИЙ ОТСТУПА ОТ КРАСНЫХ ЛИНИЙ

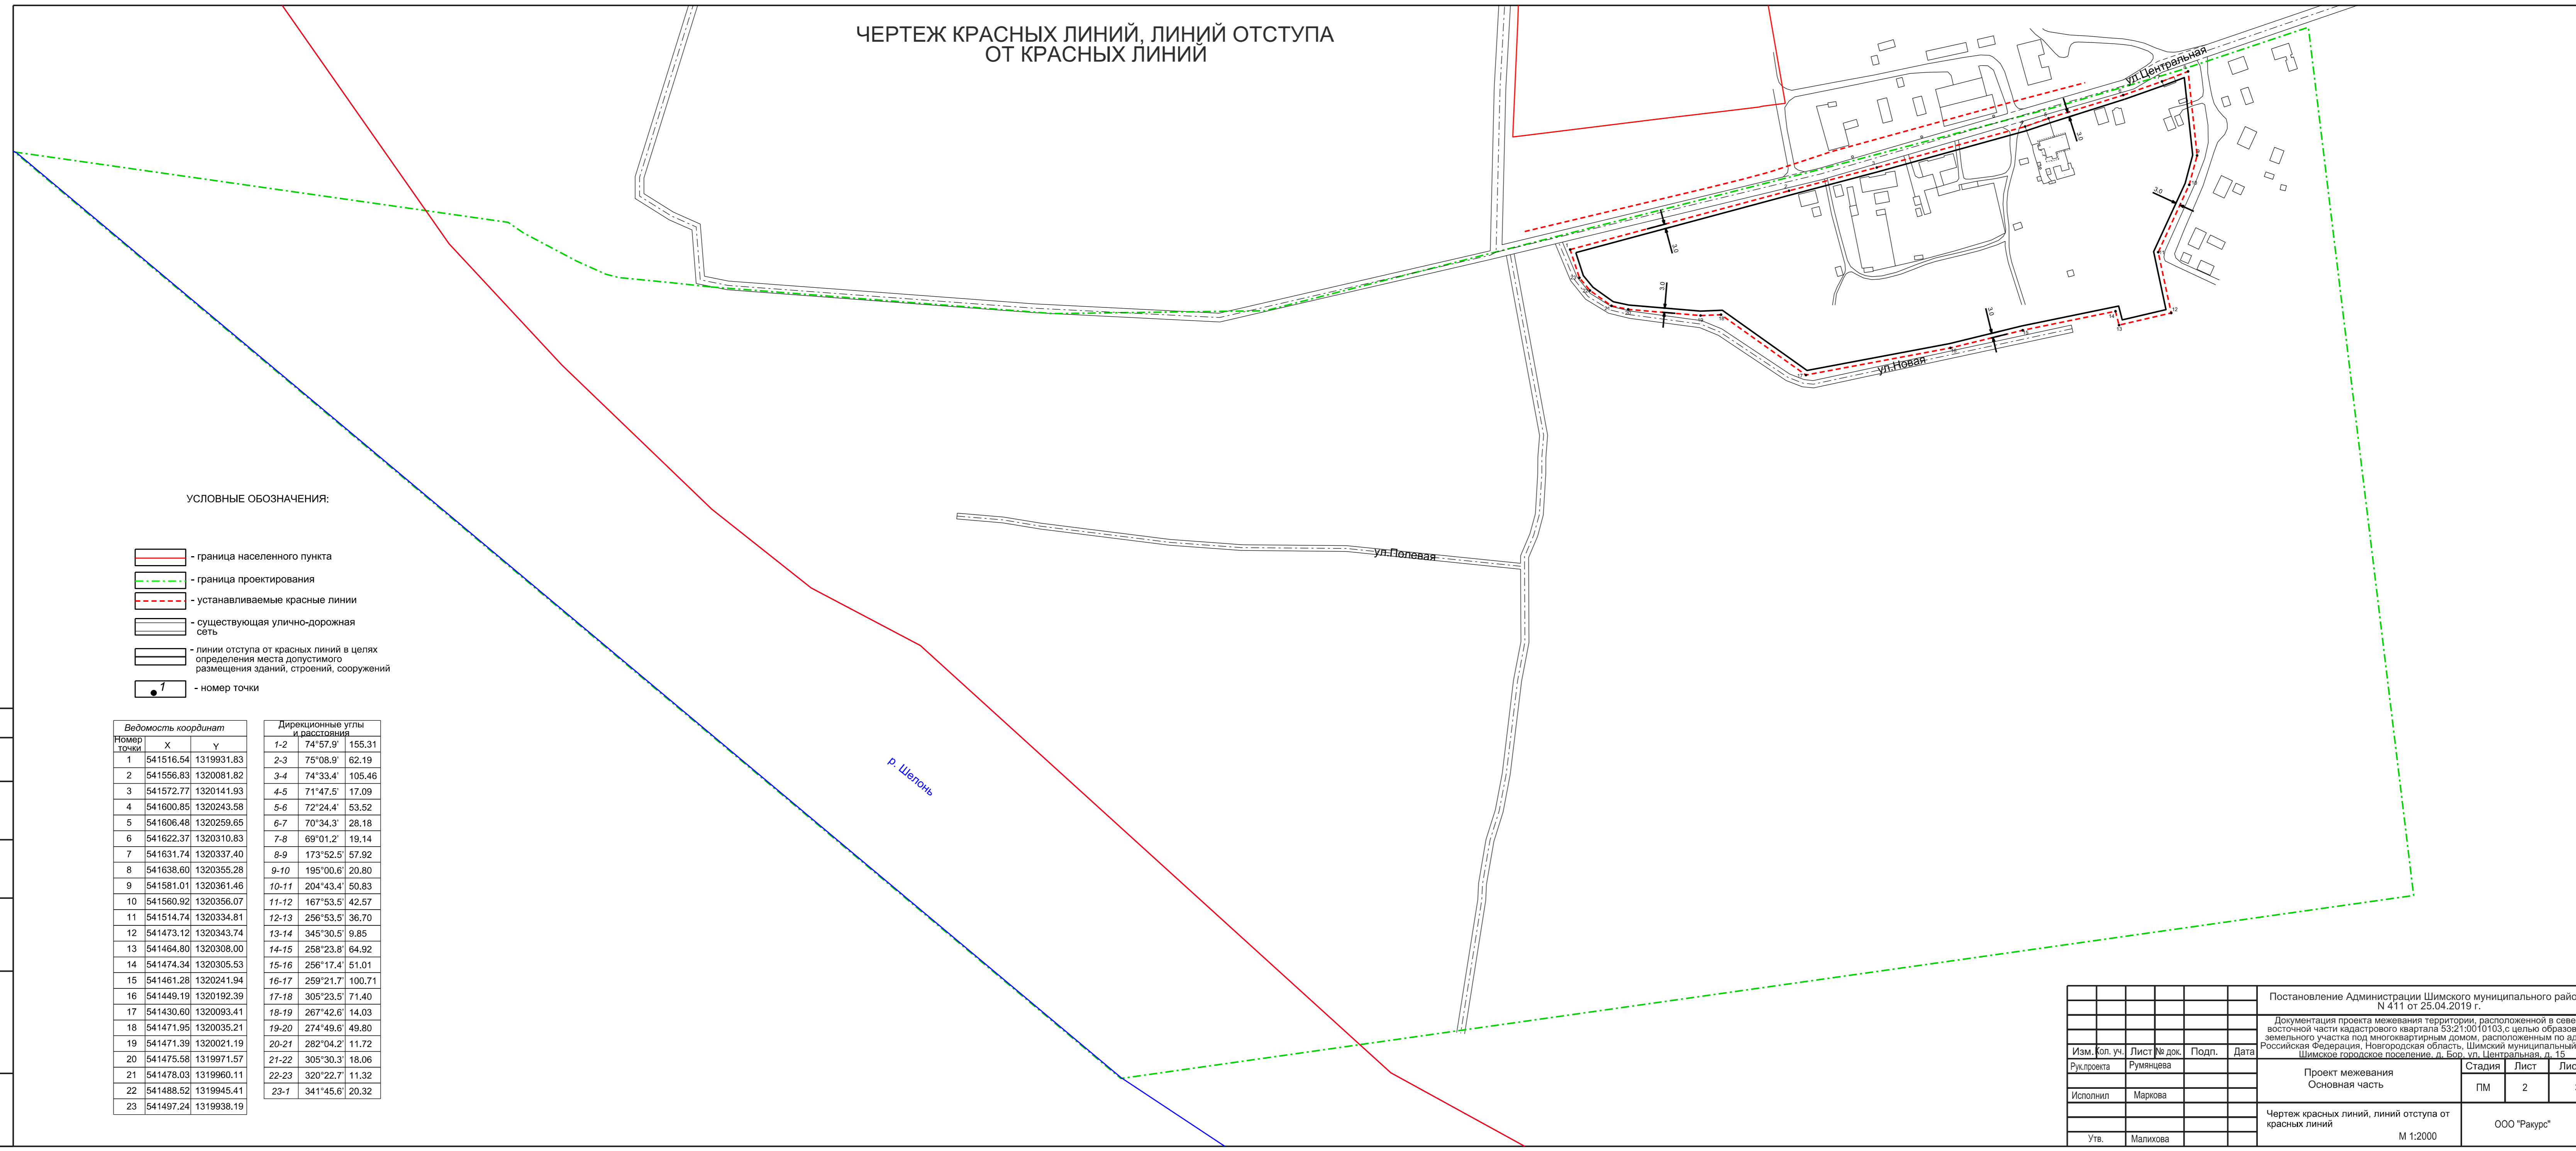

### УСЛОВНЫЕ ОБОЗНАЧЕНИЯ:

- граница населенного пункта
- граница проектирования
- устанавливаемые красные линии
- существующая улично-дорожная сеть
- линии отступа от красных линий в целях определения места допустимого размещения зданий, строений, сооружений
- 1 - номер точки

Ведомость координат			Дирекционные углы и расстояния		
Номер точки	X	Y			
1	541516.54	1319931.83	1-2	74°57.9'	155.31
2	541556.83	1320081.82	2-3	75°08.9'	62.19
3	541572.77	1320141.93	3-4	74°33.4'	105.46
4	541600.85	1320243.58	4-5	71°47.5'	17.09
5	541606.48	1320259.65	5-6	72°24.4'	53.52
6	541622.37	1320310.83	6-7	70°34.3'	28.18
7	541631.74	1320337.40	7-8	69°01.2'	19.14
8	541638.60	1320355.28	8-9	173°52.5'	57.92
9	541581.01	1320361.46	9-10	195°00.6'	20.80
10	541560.92	1320356.07	10-11	204°43.4'	50.83
11	541514.74	1320334.81	11-12	167°53.5'	42.57
12	541473.12	1320343.74	12-13	256°53.5'	36.70
13	541464.80	1320308.00	13-14	345°30.5'	9.85
14	541474.34	1320305.53	14-15	258°23.8'	64.92
15	541461.28	1320241.94	15-16	256°17.4'	51.01
16	541449.19	1320192.39	16-17	259°21.7'	100.71
17	541430.60	1320093.41	17-18	305°23.5'	71.40
18	541471.95	1320035.21	18-19	267°42.6'	14.03
19	541471.39	1320021.19	19-20	274°49.6'	49.80
20	541475.58	1319971.57	20-21	282°04.2'	11.72
21	541478.03	1319960.11	21-22	305°30.3'	18.06
22	541488.52	1319945.41	22-23	320°22.7'	11.32
23	541497.24	1319938.19	23-1	341°45.6'	20.32

				Постановление Администрации Шимского муниципального района N 411 от 25.04.2019 г.			
				Документация проекта межевания территории, расположенной в северо-восточной части кадастрового квартала 53:21:0010103, с целью образования земельного участка под многоквартирным домом, расположенным по адресу: Российская Федерация, Новгородская область, Шимский муниципальный район, Шимское городское поселение, д. Бор, ул. Центральная, д. 15			
Изм. Кол. уч.	Лист № док.	Подп.	Дата	Проект межевания Основная часть	Стадия	Лист	Листов
Рук. проекта	Румянцова				ПМ	2	3
Исполнил	Маркова			Чертеж красных линий, линий отступа от красных линий			ООО "Ракурс"
Утв.	Малихова			M 1:2000			

Согласовано			
Имя, № подл.	Подп. и дата	Взам. инв. №	