СХЕМА СЕТЕЙ
ИНЖЕНЕРНО-ТЕХНИЧЕСКОГО ОБЕСПЕЧЕНИЯ

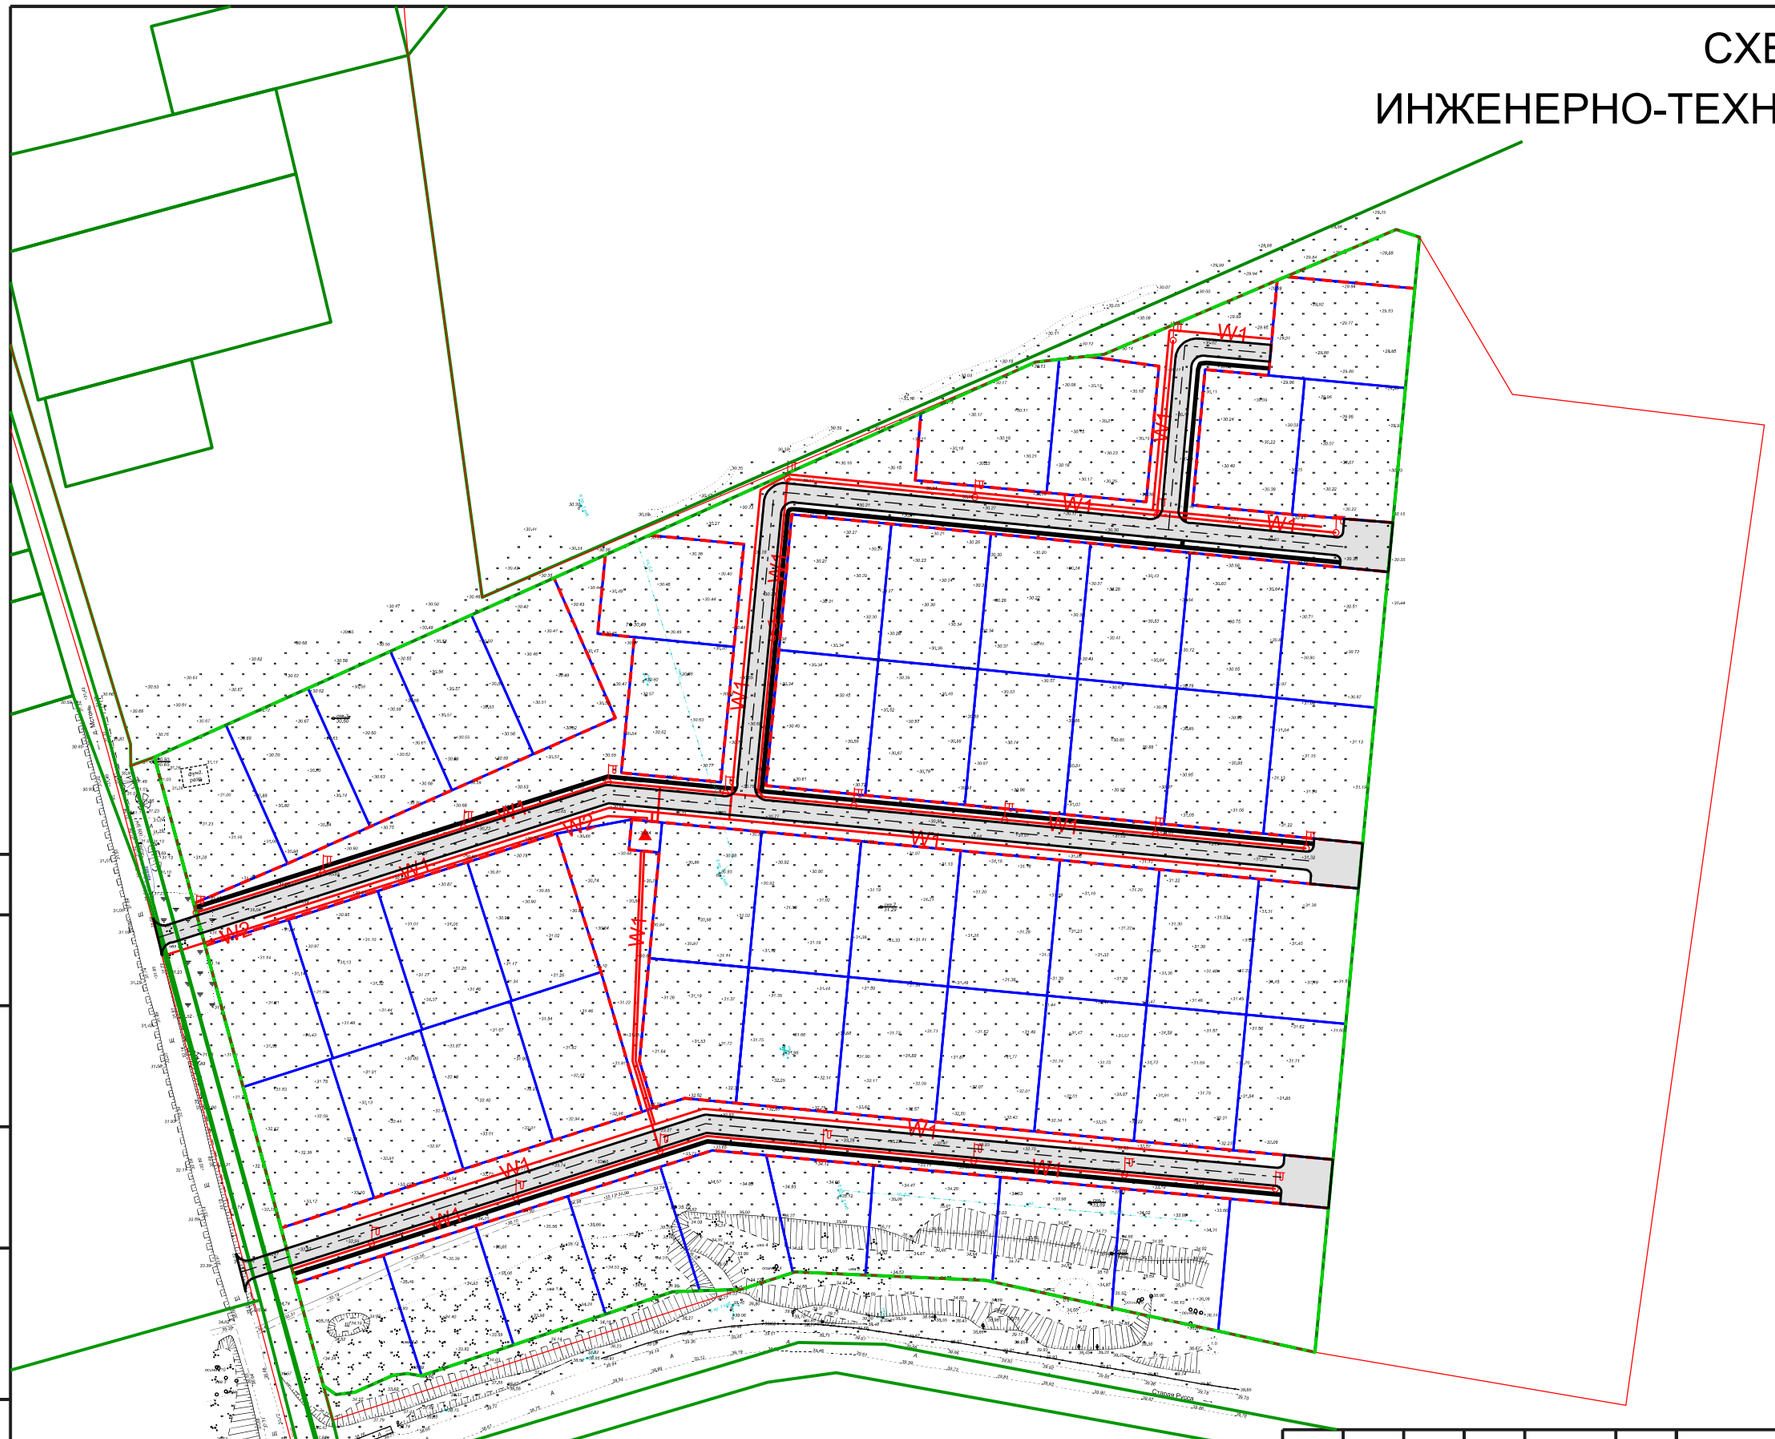

УСЛОВНЫЕ ОБОЗНАЧЕНИЯ

- граница населенного пункта
- граница проектирования
- -устанавливаемые красные линии
- границы существующих земельных участков
- границы образуемых земельных участков
- планируемые дороги
- ось дороги
- планируемые тротуары
- -линии связи подземные кабельные (нед.)
- -линии связи воздушные кабельные на ж. б. столбах (нед.)
- -ЛЭП высокого напряжения (10кВ)

планируемые сети

- W1 -ЛЭП низкого напряжения на ж.б. столбах (0.4кВ)
- W2 -ЛЭП высокого напряжения на ж.б. столбах (10кВ)
- W1 -ЛЭП низкого напряжения на ж.б. столбах (0.4кВ) (уличное освещение)
- -трансформаторная подстанция

Согласовано

Взам. инв. №

Подп. и дата

Инв. № подп.

						Постановление Администрации Шимского муниципального района N 1359 от 23.10.2018
Изм.	Кол. уч.	Лист	№ док.	Подп.	Дата	Проект планировки и проект межевания территории в границах элемента планировочной структуры -кадастрового квартала 53:21:0021301 в целях определения местоположения границ образуемых и изменяемых земельных участков (земельный участок с кадастровым номером 53:21:0021301:10, площадью 97000 кв. м, расположенный по адресу: Российская Федерация, Новгородская область, Шимский район, Шимское городское поселение, д. Мстонь)
Рук.проекта		Румянцева				Проект планировки Материалы по обоснованию
Исполнил		Маркова				Стадия: МО ПП; Лист: 6; Листов: 6
Утв.		Морякова				Схема сетей инженерно-технического обеспечения М 1:2000
						ООО "ГрафИнфо"

Формат А3